


Cijev odzrake završiti protukišnom lulom i mrežicom protiv insekata. (Napomena: ukoliko nije moguća lokacija odzrake, istu voditi dalje u padu prema oknu. Odzračni ventili nisu dopušteni)

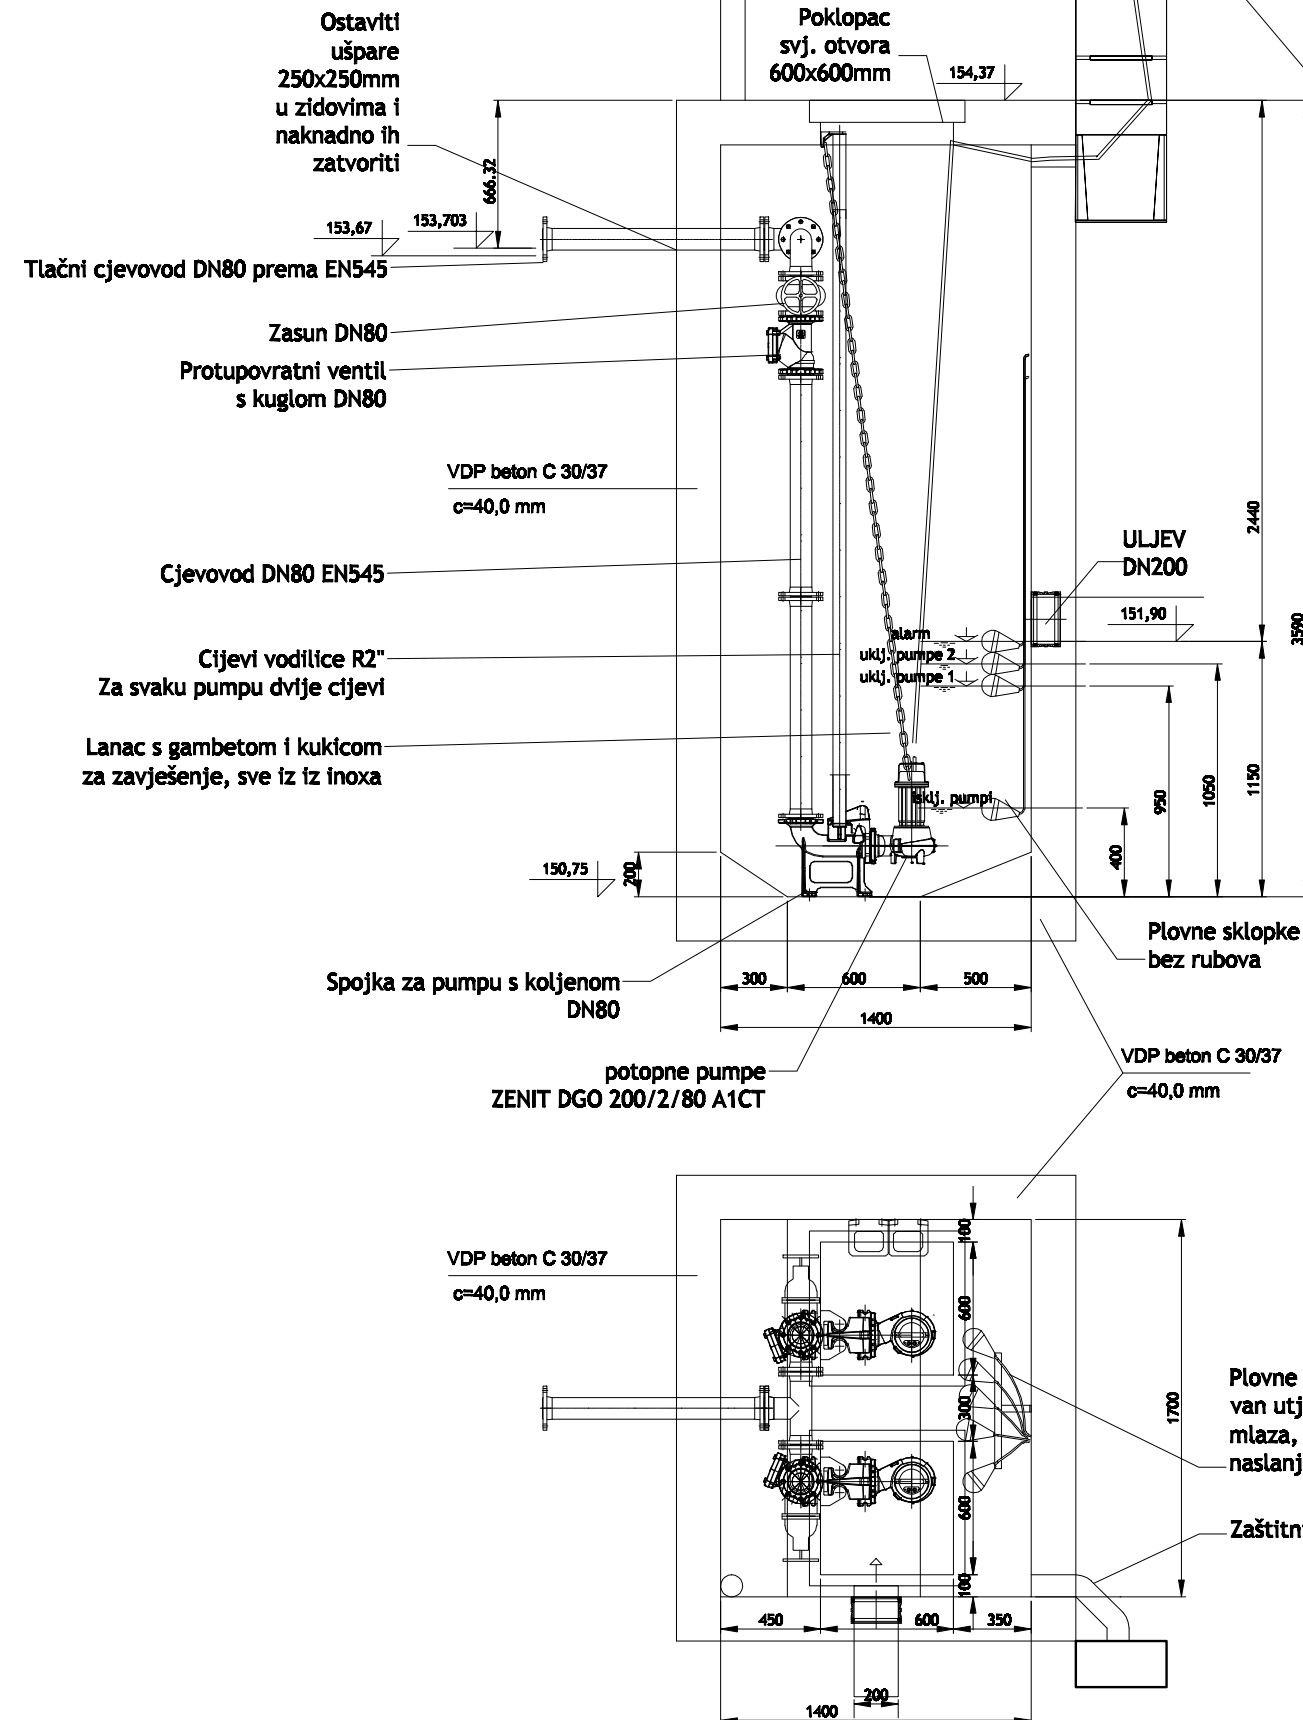

## PREPUMPNO OKNO M 1:30 FEKALNE KANALIZACIJE

Vanjski upravljački ormarić prepumpnog sustava. Zaštitne cijevi voditi u padu prema oknu

<p>Opće građevinsko poduzeće d.o.o. Glavna 29, 40323 Prelog tel/fax (040) 646-683</p>		Br.TD	156/18
		Datum:	9/2018
<p>Projektant: Ivan Babić, dipl. inž. građ. inženjer građevinarstva Ivan Babić, dipl. inž. građ. inženjer građevinarstva G 1324</p>		Mjerilo:	1:30
<p>Investitor: DRUŠTVO OSOBA S TJELESNIM INVALIDITETOM MEBIMURSKÉ ŽUPANIJE, DR. A. STARČEVIĆA 1, ČAKOVEC</p>		Zaj. ozn:	OGP 156/18
<p>Građevina: ZGRADA JAVNE I DRUŠTVENE NAMJENE - "CENTAR DOŠTIV U PODTURNU</p>		Broj lista:	3.22
<p>Mjesto gradnje: PODTUREN</p>		Suradnik:	
<p>Faza i vrsta projekta: GLAVNI HIDROINSTALACIJE</p>		Crtao:	
<p>Sadržaj: PREPUMPNO OKNO FEKALNE KANALIZACIJE</p>			