
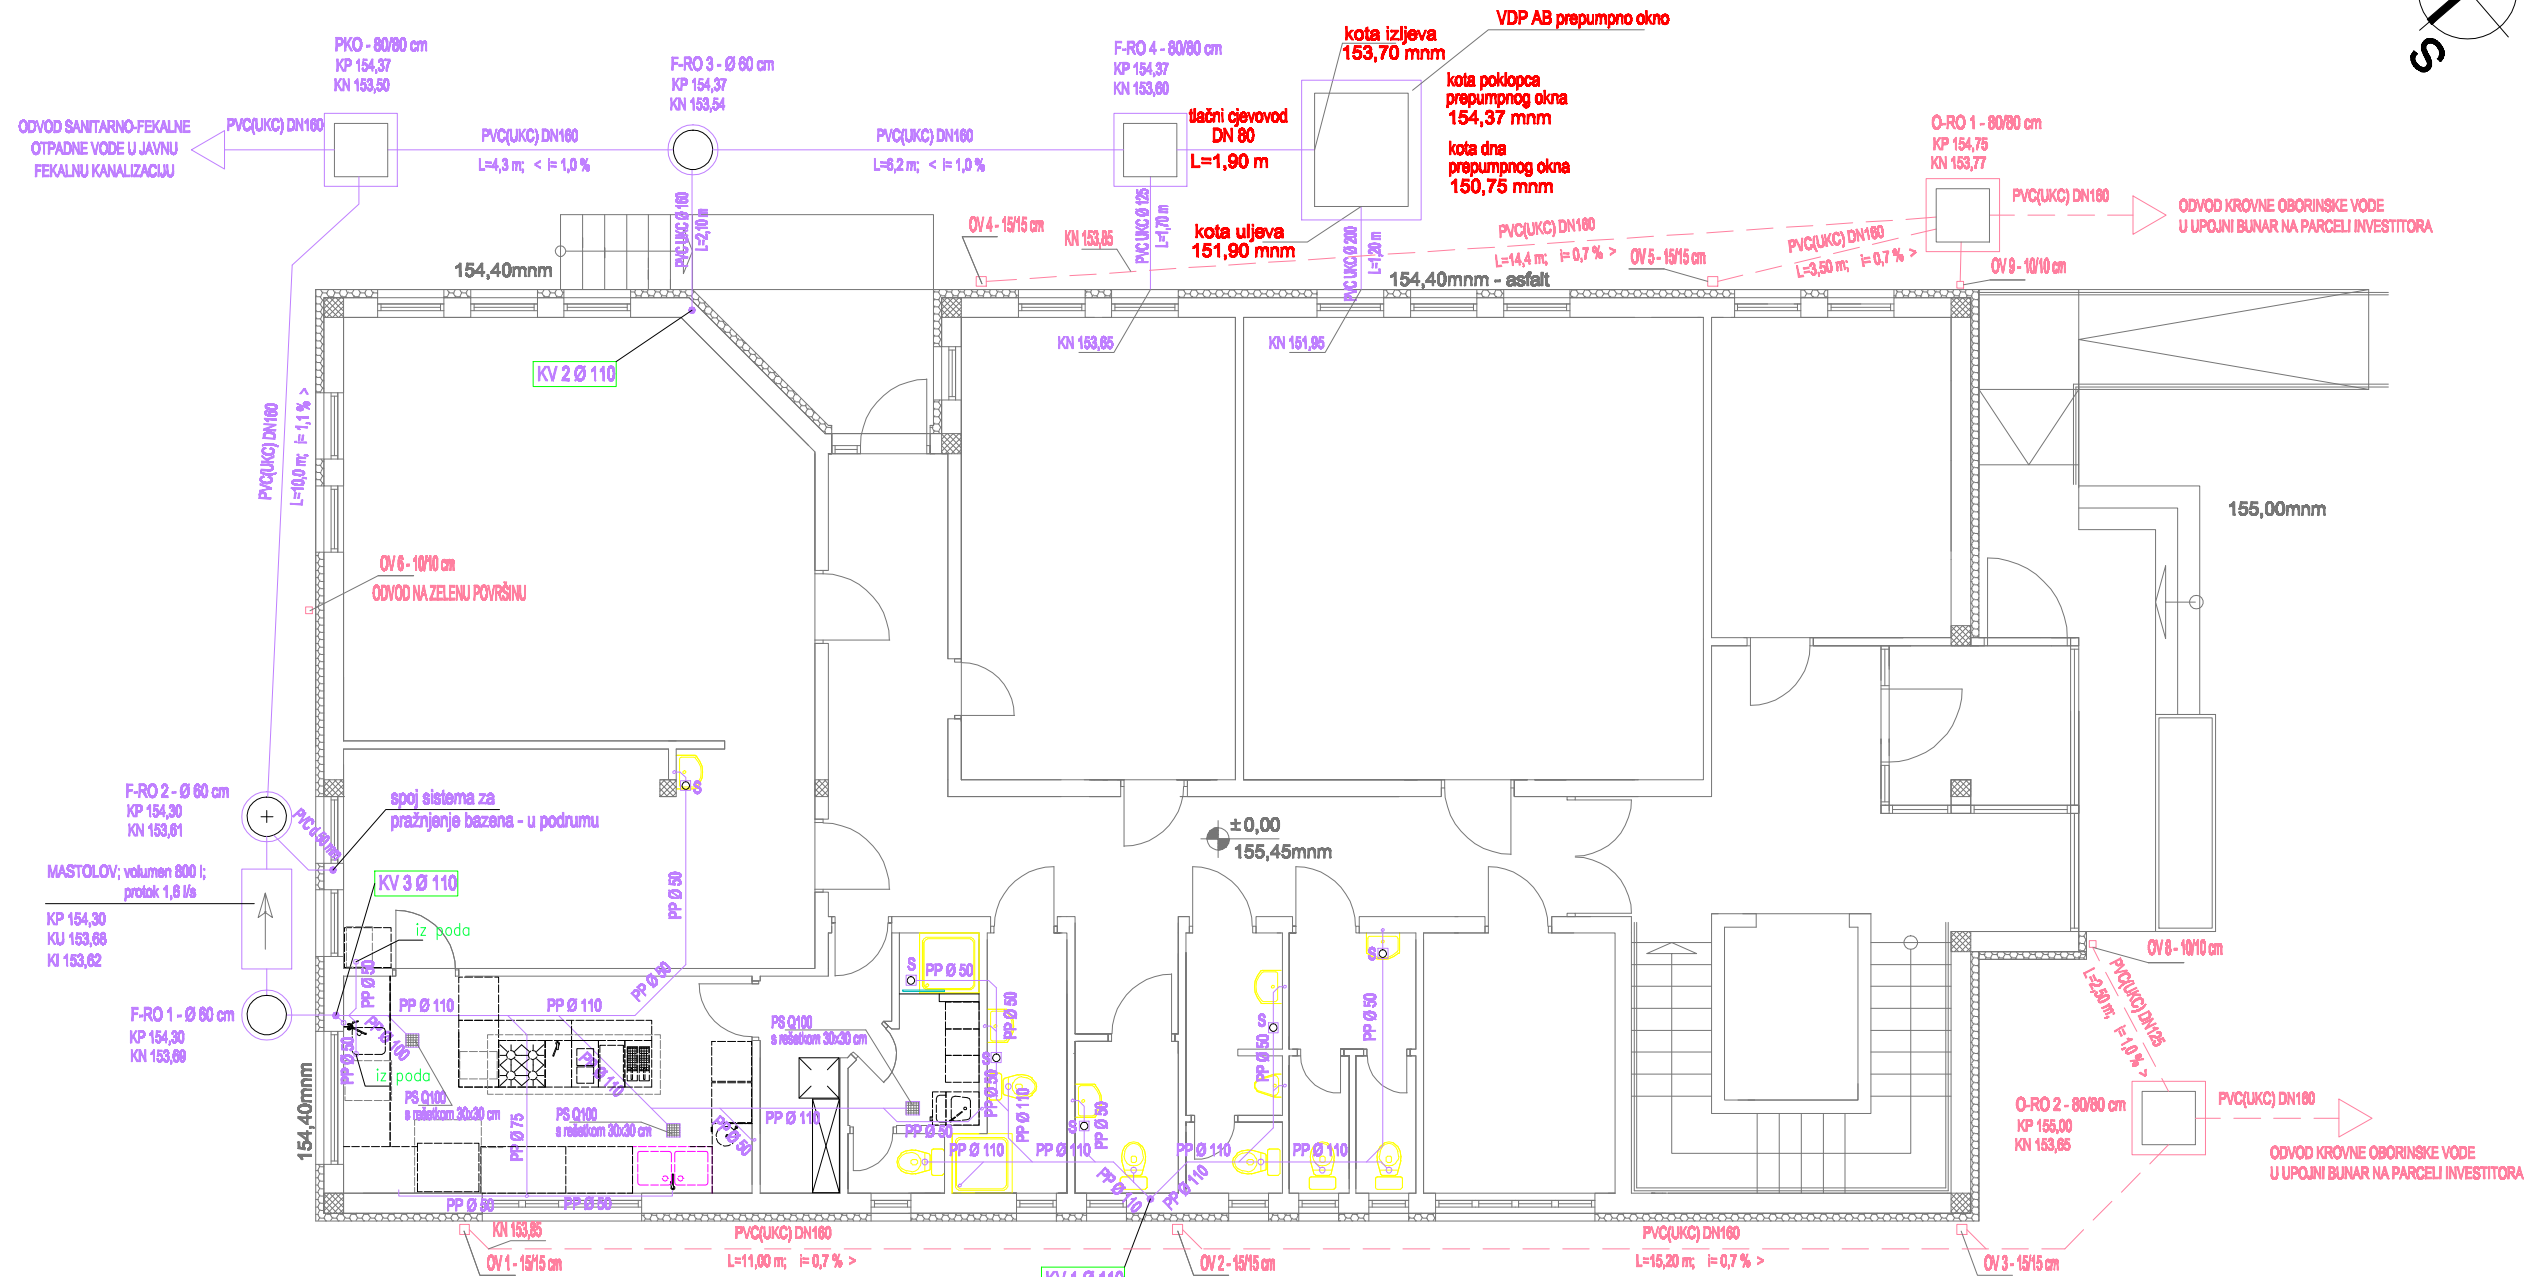


TLOCRT PRIZEMLJA MJ 1:100

KANALIZACIJA

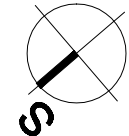

- F-RO - REVIZIONO OKNO sanitarne kanalizacije
- OV - OBORINSKA VERTIKALA - krovne oborinske vode
- KV - KANALIZACIJSKA VERTIKALA sanitarno - fekalne kanalizacije
- KP - KOTA POKLOPCA
- KN - KOTA NIVELETE
- KD - KOTA DNA OKNA
- KU - KOTA ULJEVA
- KI - KOTA IZLJEVA

<p>Opće građevinsko poduzeće d.o.o. Glavna 29, 40323 Prelog tel/fax (040) 646-683</p>		
Investitor: DRUŠTVO OSOBA S TJELESNIM INVALIDITETOM MEĐIMURSKJE ŽUPANIJE, DR. A. STARČEVIĆA 1, ČAKOVEC	Projektant: Ivan Bilošević dipl. inž. građ. Ovlašteni inženjer građevinstva G 1324	Br.TD 156/18
Građevina: ZGRADA JAVNE I DRUŠTVENE NAMJENE - "CENTAR DOSTI" U PODTURNU	Datum: 9/2018	Mjerilo: 1:100
Mjesto gradnje: PODTUREN	Suradnik:	Zaj. ozn: OGP 156/18
Faza i vrsta projekta: GLAVNI HIDROINSTALACIJE	Crtao:	Broj lista: 3.06
Sadržaj: TLOCRT PRIZEMLJA - KANALIZACIJA		