



TLOCRT PODRUMA MJ 1:100

KANALIZACIJA

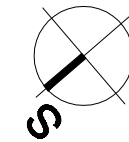

razina podzemne vode = 150,52 mm

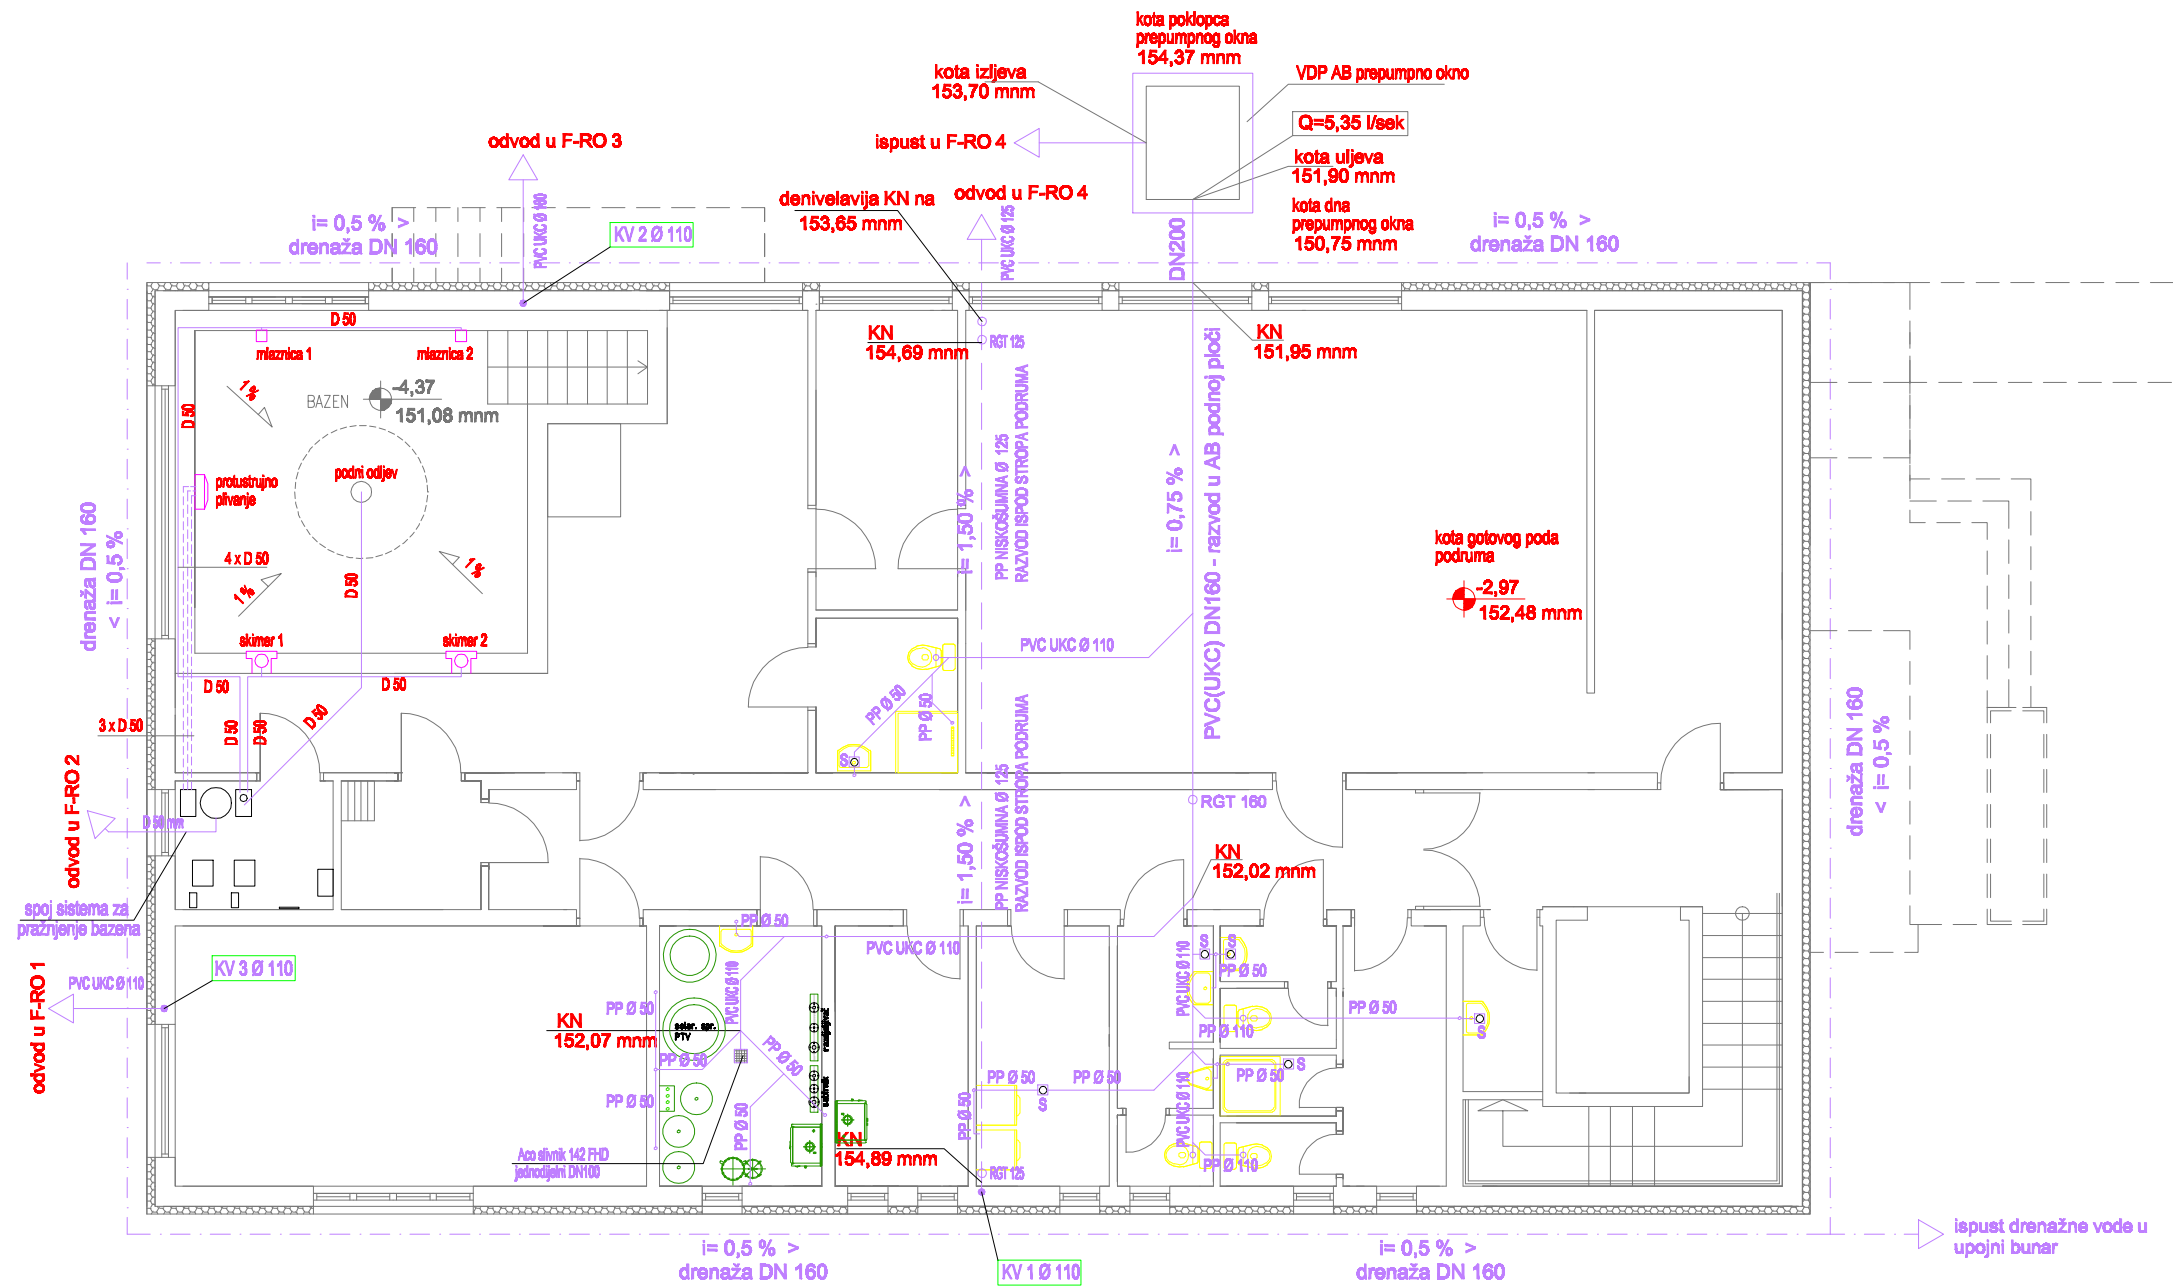

- F-RO - REVIZIONO OKNO sanitarne kanalizacije
- OV - OBORINSKA VERTIKALA - krovne oborinske vode
- KV - KANALIZACIJSKA VERTIKALA sanitarno - fekalne kanalizacije
- KP - KOTA POKLOPCA
- KN - KOTA NIVELETE
- KD - KOTA DNA OKNA
- KU - KOTA ULJEVA
- KI - KOTA IZLJEVA

<p>Opće građevinsko poduzeće d.o.o. Glavna 29, 40323 Prelog tel/fax (040) 646-683</p>			
Investitor: DRUŠTVO OSOBA S TJELESNIM INVALIDITETOM MEĐIMURSKJE ŽUPANIJE, DR. A. STARČEVIĆA 1, ČAKOVEC	Projektant: Ivan Bilošević dipl. inž. građ. Ovlašteni inženjer građevinarstva	Br.TD 156/18	
Građevina: ZGRADA JAVNE I DRUŠTVENE NAMJENE - "CENTAR DOSTI" U PODTURNU	Suradnik: G 1324	Datum: 9/2018	
Mjesto gradnje: PODTUREN	Crtao:	Mjerilo: 1:100	
Faza i vrsta projekta: GLAVNI HIDROINSTALACIJE		Zaj. ozn: OGP 156/18	
Sadržaj: TLOCRT PODRUMA - KANALIZACIJA		Broj lista: 3.05	