



# SITUACIJA M1:250 VODOVOD I KANALIZACIJA

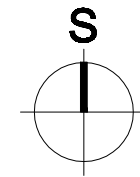


ZGRADA JAVNE I DRUŠTVENE NAMJENE  
"CENTAR DOSTI" U PODTURNU


± 0.00=155,45  
razina podzemne vode = 150,52 mm

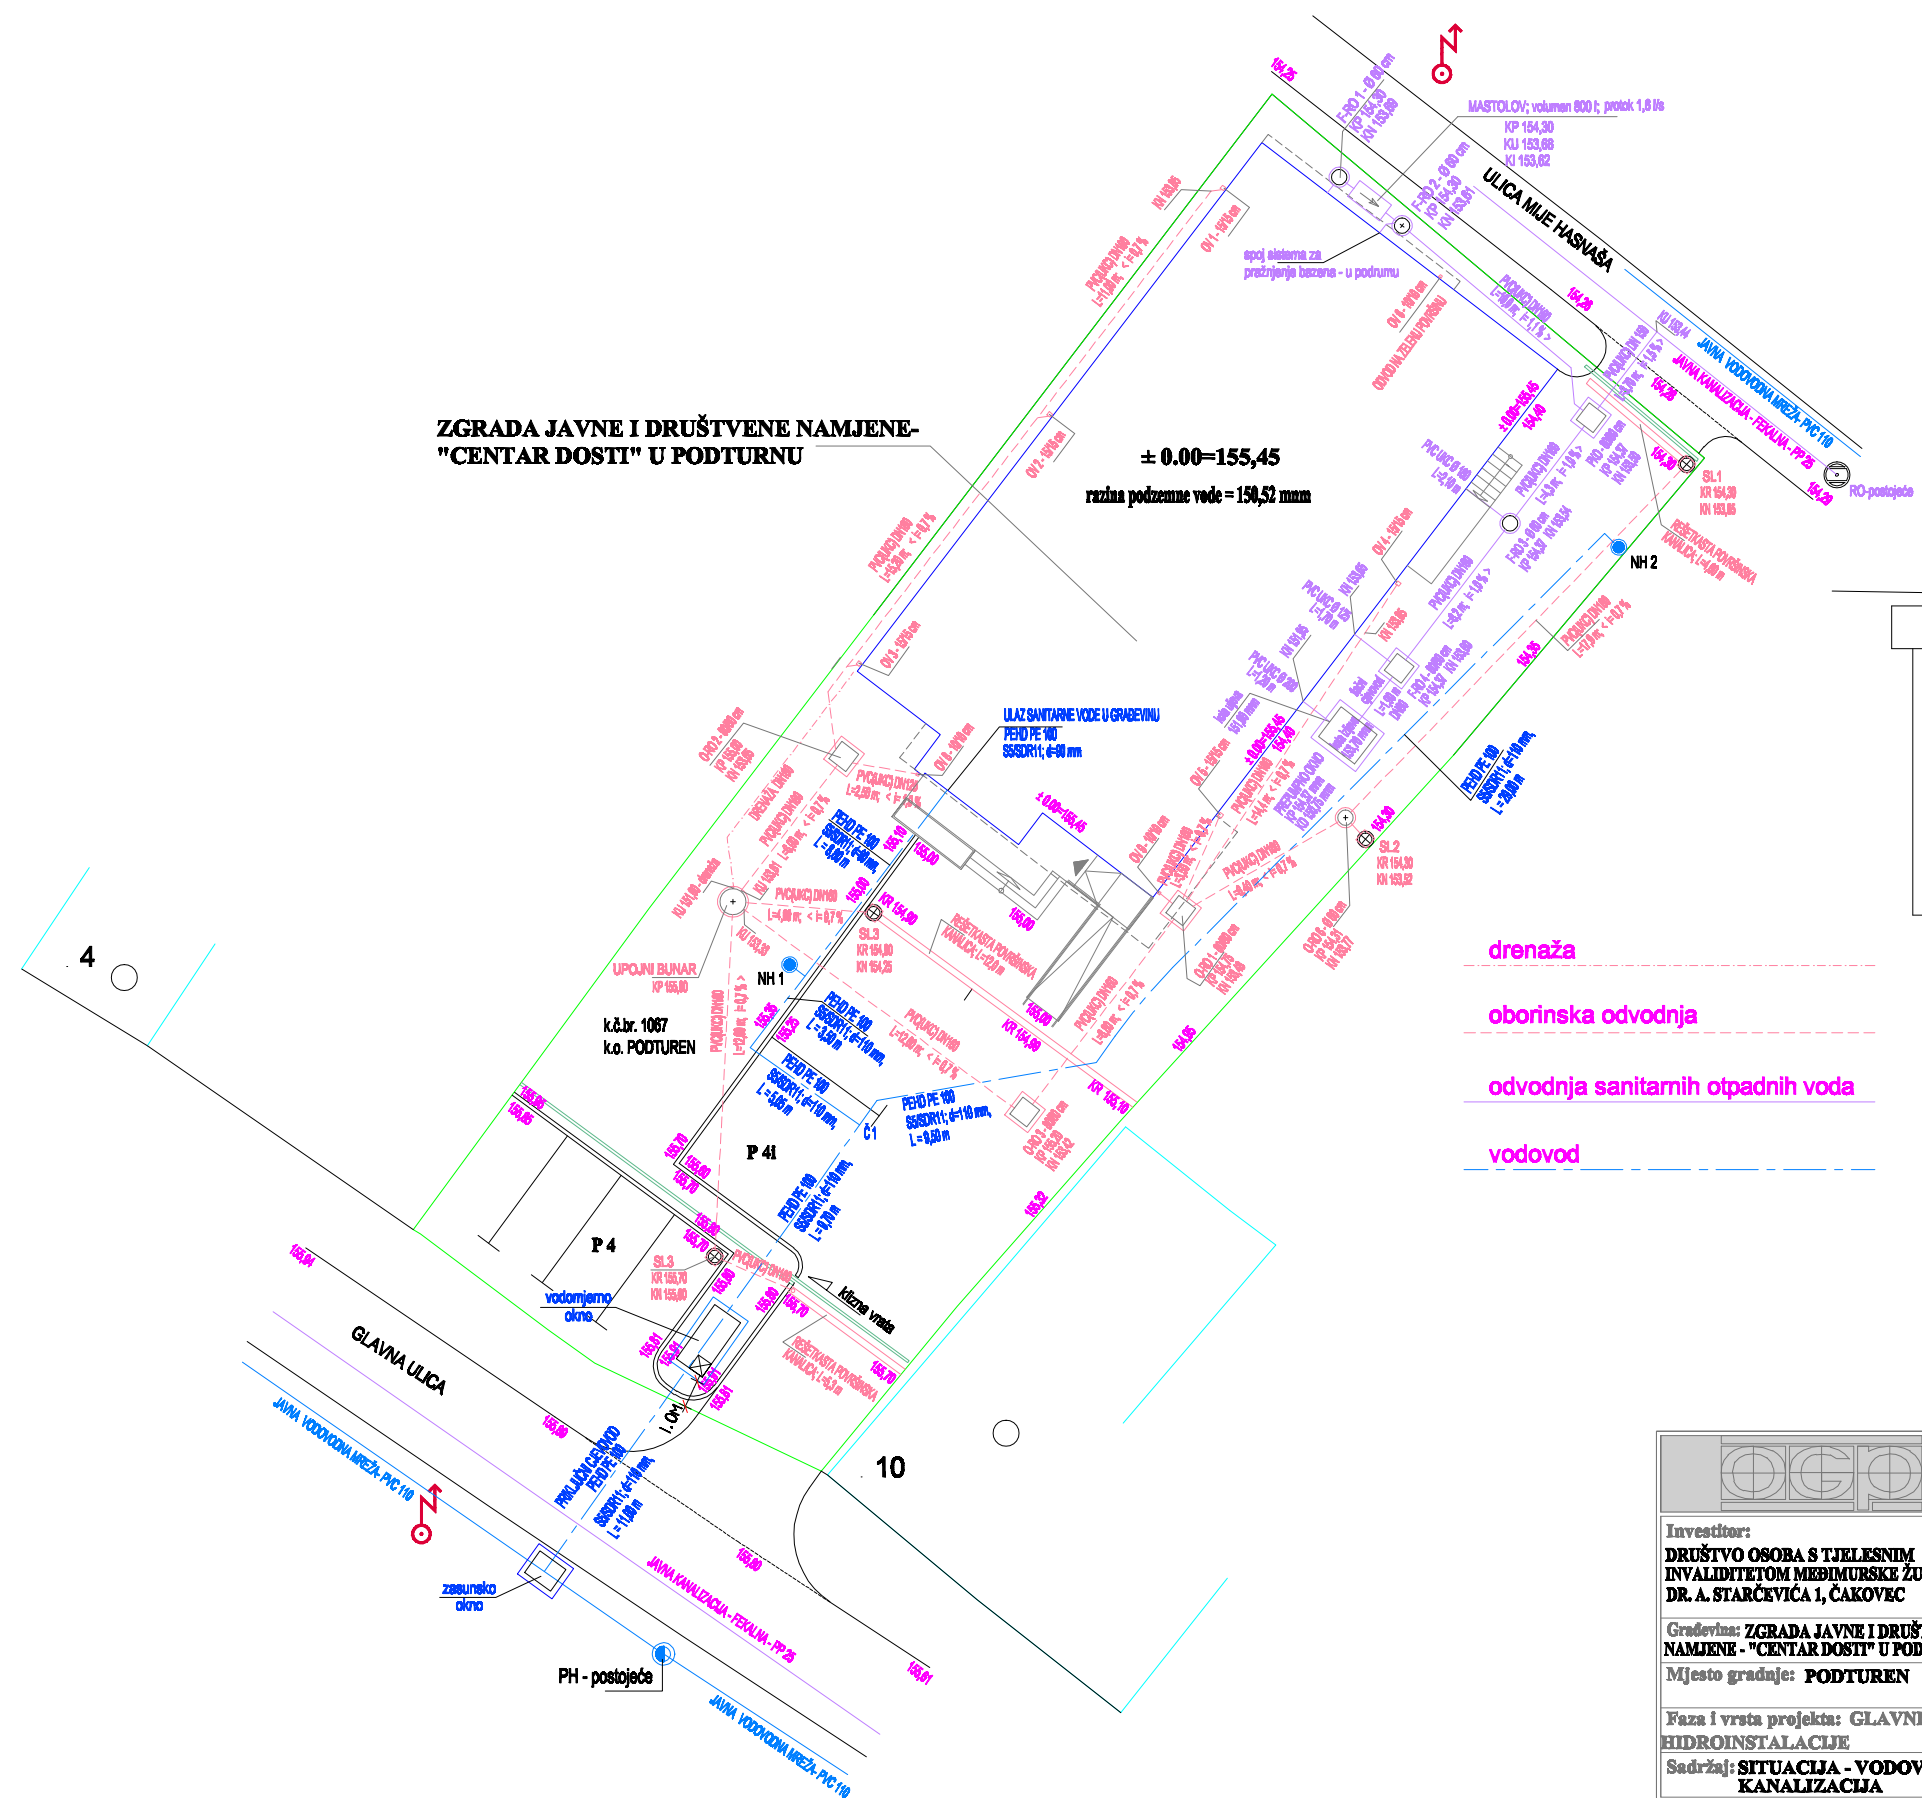

- drenaža
- oborinska odvodnja
- odvodnja sanitarnih otpadnih voda
- vodovod

- OV - OBORINSKA VERTIKALA
- PKO - PRIKLJUČNO KONTROLNO OKNO fekalne kanalizacije
- O-RO - REVIZIONO OKNO oborinske kanalizacije
- F-RO - REVIZIONO OKNO sanitarne kanalizacije
- SL - CESTOVNI SLIVNIK S TALOŽNIKOM
- KR - KOTA REŠETKE CESTOVNOG SLIVNIKA I REŠETKASTA POV. KANALICA
- KP - KOTA POKLOPCA
- KN - KOTA NIVELETE
- KD - KOTA DNA OKNA
- KU - KOTA ULJEVA
- KI - KOTA IZLJEVA
- NH - NADZEMNI HIDRANT

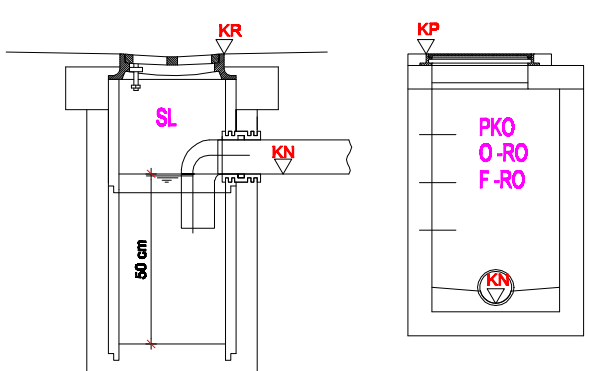

 <p>Opće građevinsko poduzeće d.o.o. Glavna 29, 40323 Prelog tel/fax (040) 646-683</p>		
Investitor: <b>DRUŠTVO OSOBA S TJELESNIM INVALIDITETOM MEBIMURSKJE ŽUPANIJE, DR. A. STARČEVIĆA 1, ČAKOVEC</b>	Projektant: Ivan Balog dipl. inž. građ.	Br.TD <b>156/18</b>
Građevina: <b>ZGRADA JAVNE I DRUŠTVENE NAMJENE - "CENTAR DOSTI" U PODTURNU</b> Mjesto gradnje: <b>PODTUREN</b>	Ovlašteni inženjer građevinarstva G 1324	Datum: <b>9/2018</b> Mjerilo: 1:250
Faza i vrsta projekta: <b>GLAVNI HIDROINSTALACIJE</b> Sadržaj: <b>SITUACIJA - VODOVOD I KANALIZACIJA</b>	Suradnik: Crtao:	Zaj. ozn: <b>OGP 156/18</b> Broj lista: 3.01