


PRESJEK B - B MJ 1:100

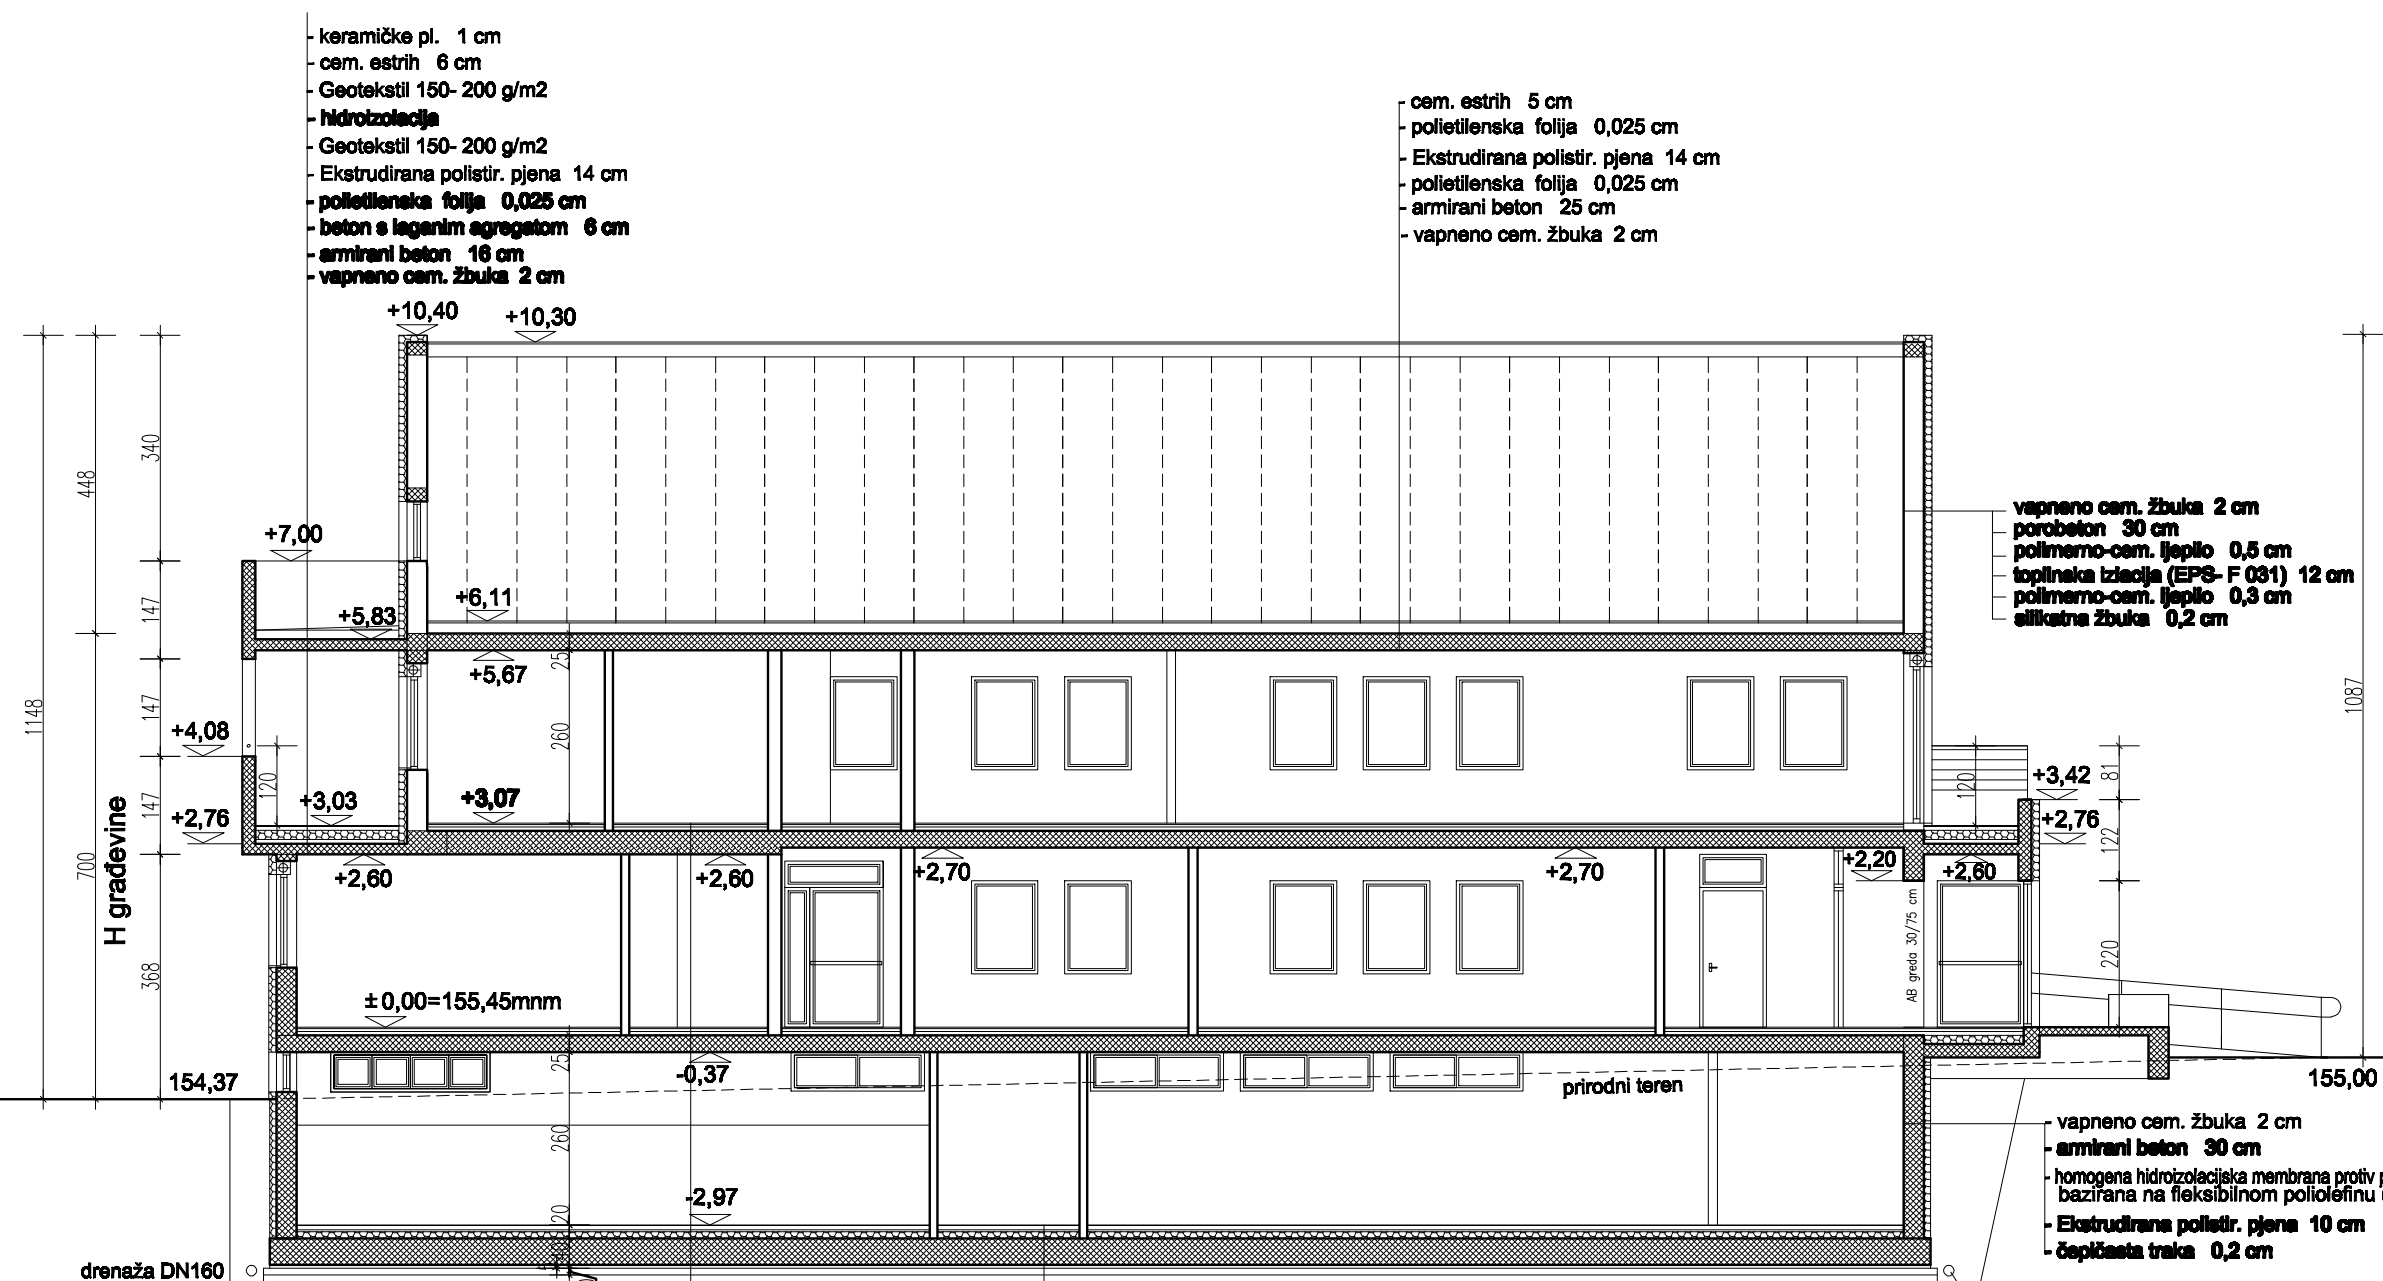

- keramičke pl. 1 cm
- cem. estrih 6 cm
- Geotekstil 150- 200 g/m2
- hidrotzolecija
- Geotekstil 150- 200 g/m2
- Ekstrudirana polistir. pjena 14 cm
- polietilenska folija 0,025 cm
- beton s laganim agregatom 6 cm
- armirani beton 16 cm
- vapneno cem. žbuka 2 cm

- cem. estrih 5 cm
- polietilenska folija 0,025 cm
- Ekstrudirana polistir. pjena 14 cm
- polietilenska folija 0,025 cm
- armirani beton 25 cm
- vapneno cem. žbuka 2 cm

- vapneno cem. žbuka 2 cm
- porobeton 30 cm
- polimerno-cem. ljepilo 0,5 cm
- toplotna izolacija (EPS- F 031) 12 cm
- polimerno-cem. ljepilo 0,3 cm
- silikatna žbuka 0,2 cm



- vapneno cem. žbuka 2 cm
- armirani beton 30 cm
- homogena hidroizolacijska membrana protiv podzemnih voda bazirana na fleksibilnom poliolefinu (TPO)
- Ekstrudirana polistir. pjena 10 cm
- čepčasta traka 0,2 cm

- keramičke pl. 1 cm
- cem. estrih 6 cm
- EPS podno grijanje 3 cm
- polietilenska folija 0,025 cm
- armirani beton 35 cm
- vapneno cem. žbuka 2 cm

- keramičke pl. 1 cm
- cem. estrih 6 cm
- EPS podno grijanje 3 cm
- Ekstrudirana polistir. pjena 10 cm
- ab ploča 40 cm
- zaštitni beton 5 cm
- geotekstil 150- 200 g/m2
- homogena hidroizolacijska membrana protiv podzemnih voda bazirana na fleksibilnom poliolefinu (TPO)
- podložni beton 10 cm
- zbijeni šljunak 40 cm

razina podzemne vode
150,52 mm

razina podzemne vode
150,52 mm

		Opće građevinsko poduzeće d.o.o. Glavna 29, 40323 Prelog tel/fax (040) 646-683	
Investitor: DRUŠTVO OSOBA S TJELESNIM INVALIDITETOM MEĐIMURSKOG ŽUPANIJE, DR. A. STARČEVIĆA 1, ČAKOVEC	Projektantica: Astrid Hajzler Fišter, d.la.  dipl. ing. arh. OVLASŤENA ARHITEKŤICA A 3083	Br.ID 156/18	Datum: 9/2018
Građevina: ZGRADA JAVNE I DRUŠTVENE NAMJENE - "CENTAR DOSIT" U PODTURNU	Suradnik:	Mjerilo: 1:100	Zaj. ozn: OGP 156/18
Mjesto gradnje: PODTUREN	Crtao:	Broj lista: 1.10	Sadržaj: PRESJEK B - B