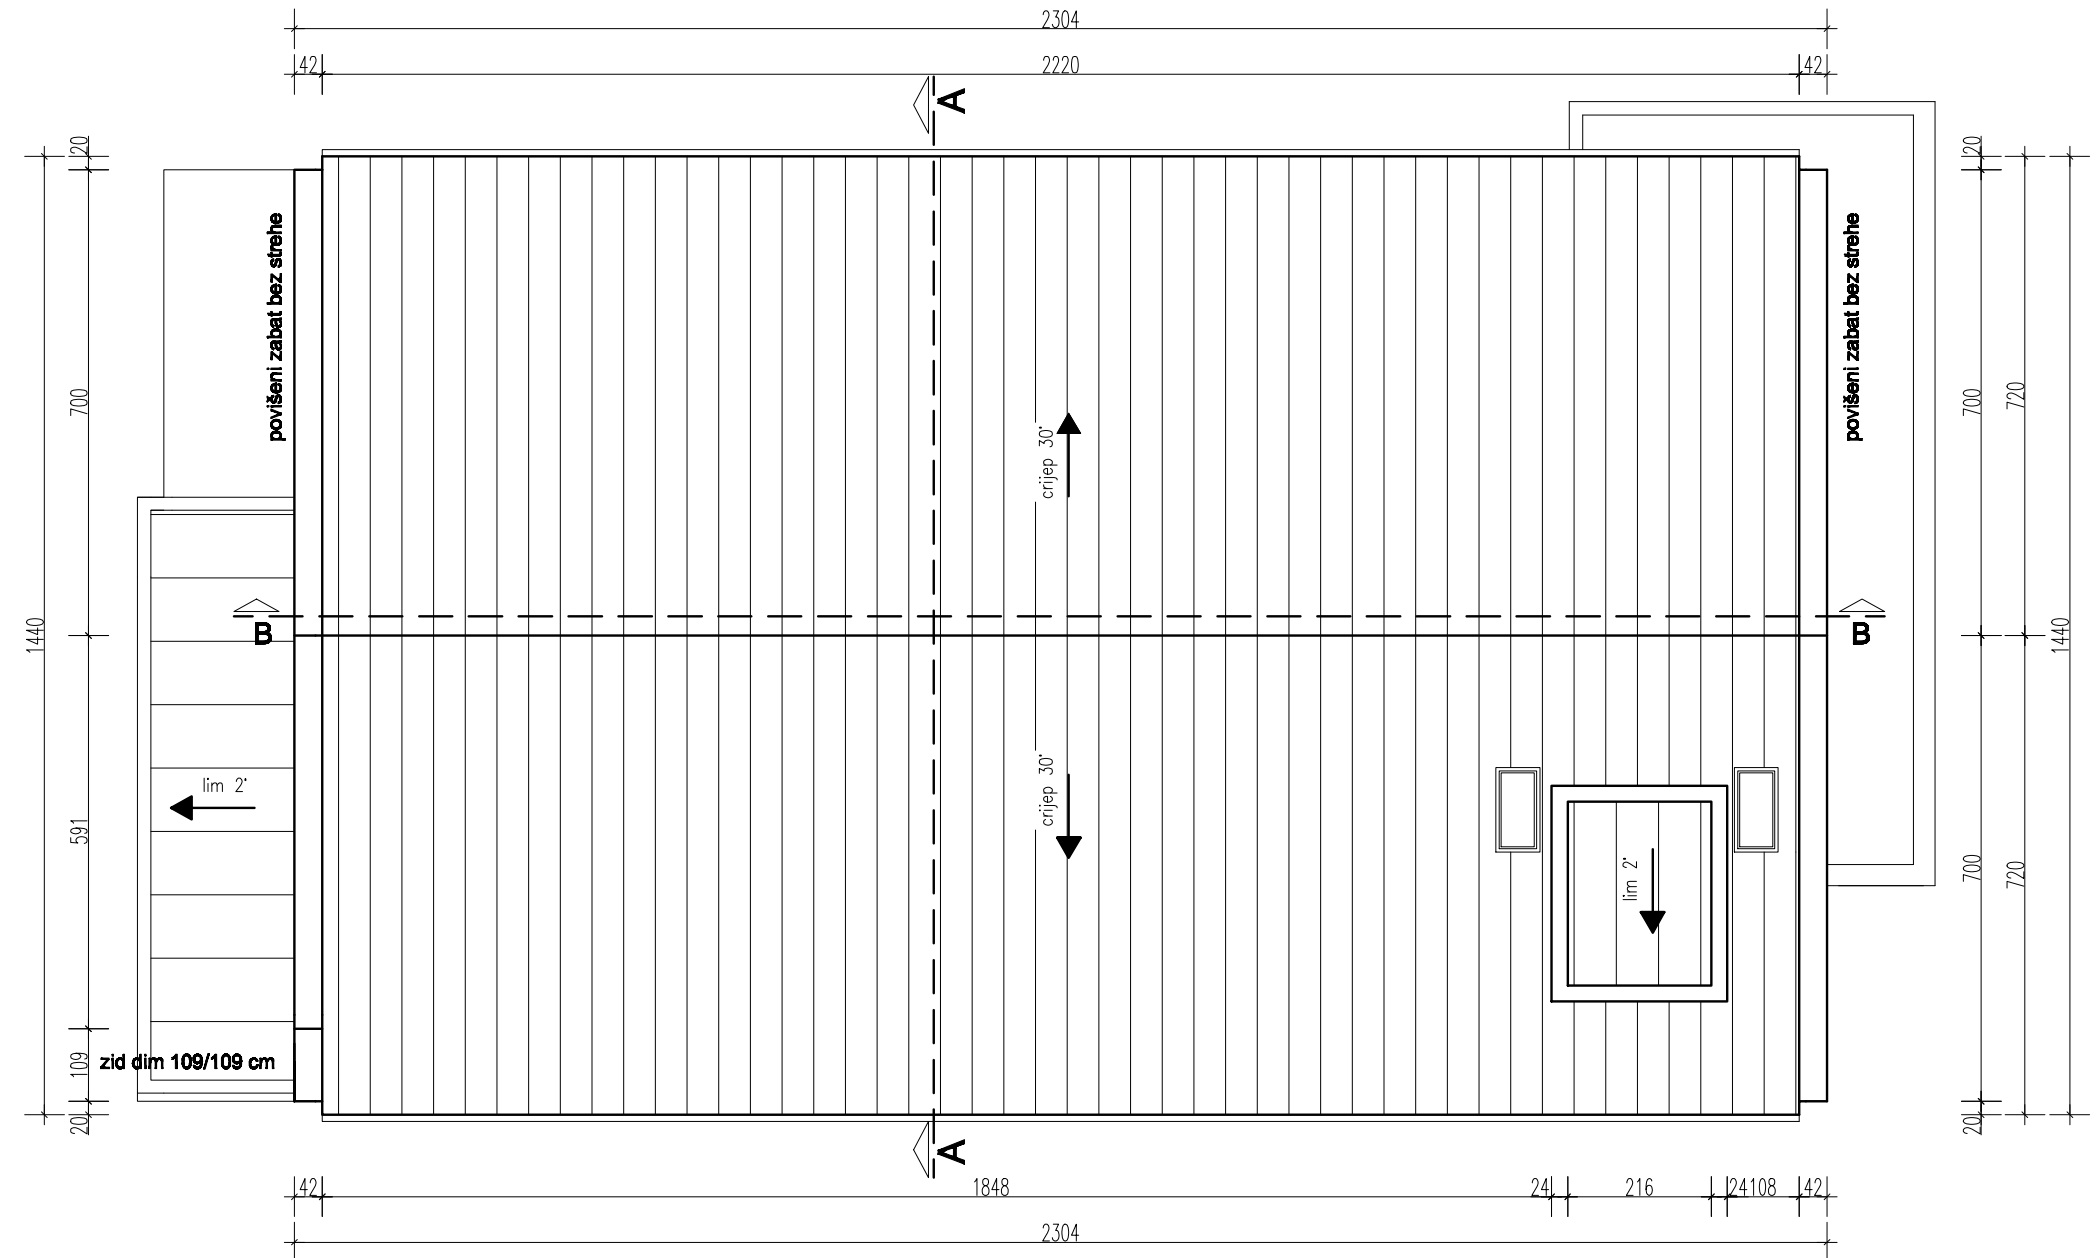
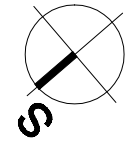

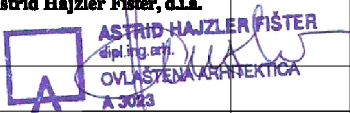


TLOCRT KROVNIH PLOHA MJ 1:100



		<b>Opće građevinsko poduzeće d.o.o.</b> Glavna 29, 40323 Prelog tel/fax (040) 646-683	
<b>Investitor:</b> DRUŠTVO OSOBA S TJELESNIM INVALIDITETOM MEĐIMURSKJE ŽUPANIJE, DR. A. STARČEVIĆA 1, ČAKOVEC	<b>Projektantica:</b> Astrid Hajzler Fišter, d.l.a.  dipl. ing. arh. OVLASTENA ARHITEKTICA A 3043	<b>Br.TD</b> 156/18	<b>Datum:</b> 9/2018
<b>Građevina:</b> ZGRADA JAVNE I DRUŠTVENE NAMJENE - "CENTAR DOSTI" U PODTURNU	<b>Suradnik:</b>	<b>Mjerilo:</b> 1:100	<b>Zaj. ozn:</b> OGP 156/18
<b>Faza i vrsta projekta:</b> GLAVNI ARHITEKTONSKI	<b>Crtao:</b>	<b>Broj lista:</b> 1.08	
<b>Sadržaj:</b> TLOCRT KROVNIH PLOHA			