
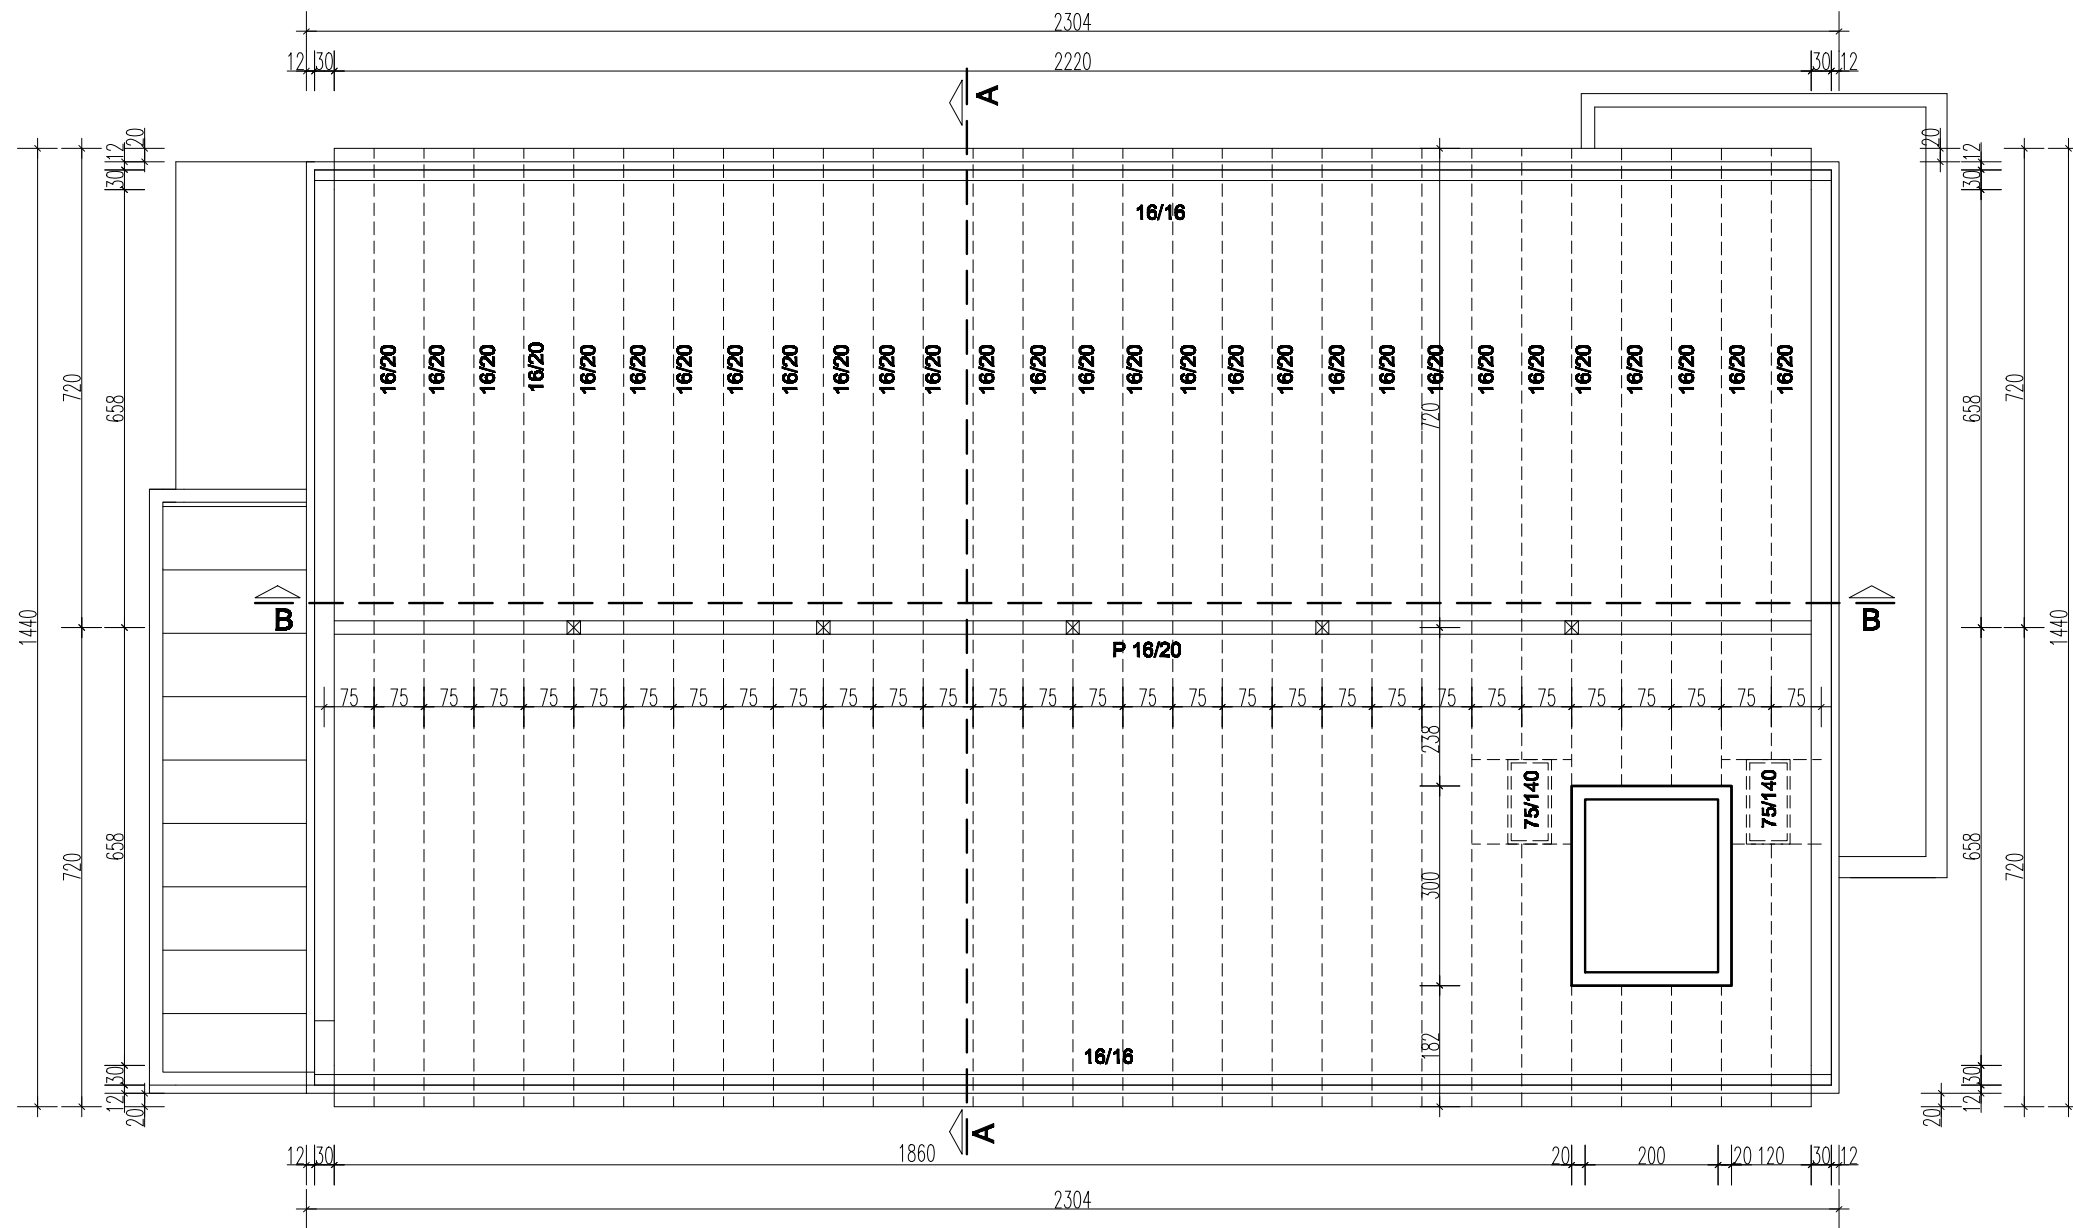


TLOCRT KROVIŠTA MJ 1:100

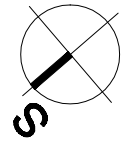

		Opće građevinsko poduzeće d.o.o. Glavna 29, 40323 Preleg tel/fax (040) 646-683	
Investitor: DRUŠTVO OSOBA S TJELESNIM INVALIDITETOM MEĐIMURSKE ŽUPANIJE, DR. A. STARČEVIĆA 1, ČAKOVEC	Projektantica: Astrid Hajzler Fišter, d.La. dipl.ing. arh. OVLASŤENA ARHITEKTA A 3083	Br.ID 156/18	Datum: 9/2018
Građevina: ZGRADA JAVNE I DRUŠTVENE NAMJENE - "CENTAR DOSTI" U PODTURNU	Suradnik:	Mjerilo: 1:100	Zaj. ozn: OGP 156/18
Mjesto gradnje: PODTUREN	Crtao:	Broj lista: 1.07	
Faza i vrsta projekta: GLAVNI ARHITEKTONSKI			
Sadržaj: TLOCRT KROVIŠTA			