



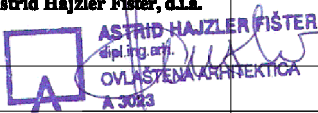
TLOCRT KATA MJ 1:100

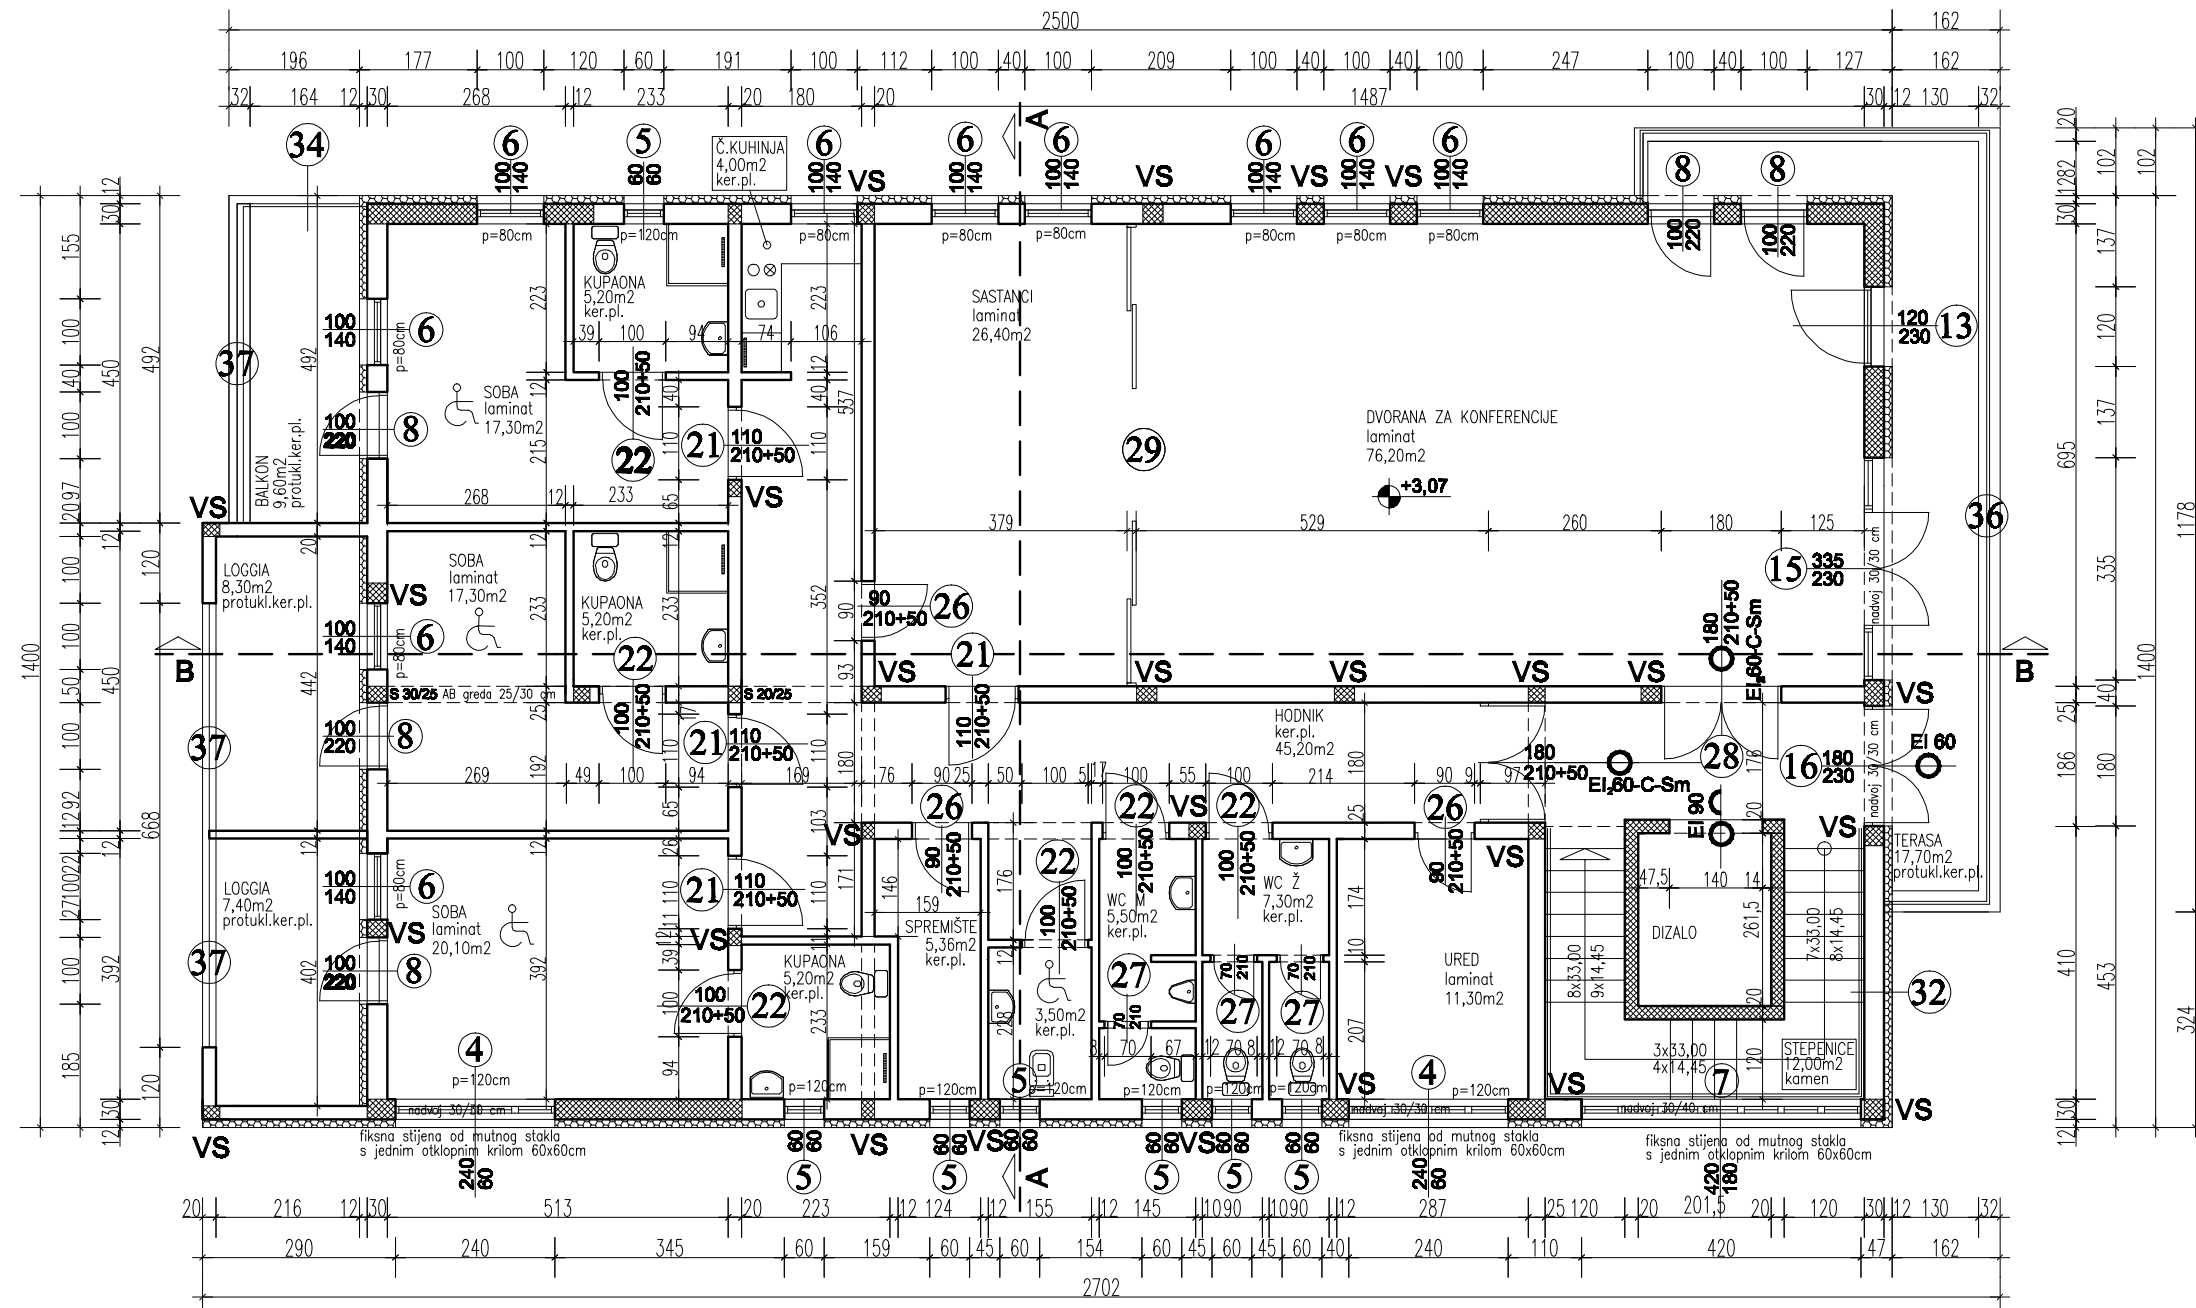

BRUTO GRAĐ. POVRŠINA KATA
322,56 m²

NETO POVRŠINA KATA
267,06 m²

VANJSKI PROSTORI
43,00 m²

		Opće građevinsko poduzeće d.o.o. Glavna 29, 40323 Prelog tel/fax (040) 646-683	
Investitor: DRUŠTVO OSOBA S TJELESNIM INVALIDITETOM MEĐIMURSKOŽUPANIJE, DR. A. STARČEVIĆA 1, ČAKOVEC	Projektantica: Astrid Hajzler Fišter, d.l.a.  dipl. ing. arh. OVLASTENA ARHITEKTICA A 3043	Br. TD 156/18	Datum: 9/2018
Gradovina: ZGRADA JAVNE I DRUŠTVENE NAMJENE - "CENTAR DOSTI" U PODTURNU	Suradnik:	Mjerilo: 1:100	Zaj. ozn.: OGP 156/18
Mjesto gradnje: PODTUREN	Crtao:	Broj lista: 1.05	
Faza i vrsta projekta: GLAVNI ARHITEKTONSKI			
Sadržaj: TLOCRT KATA			