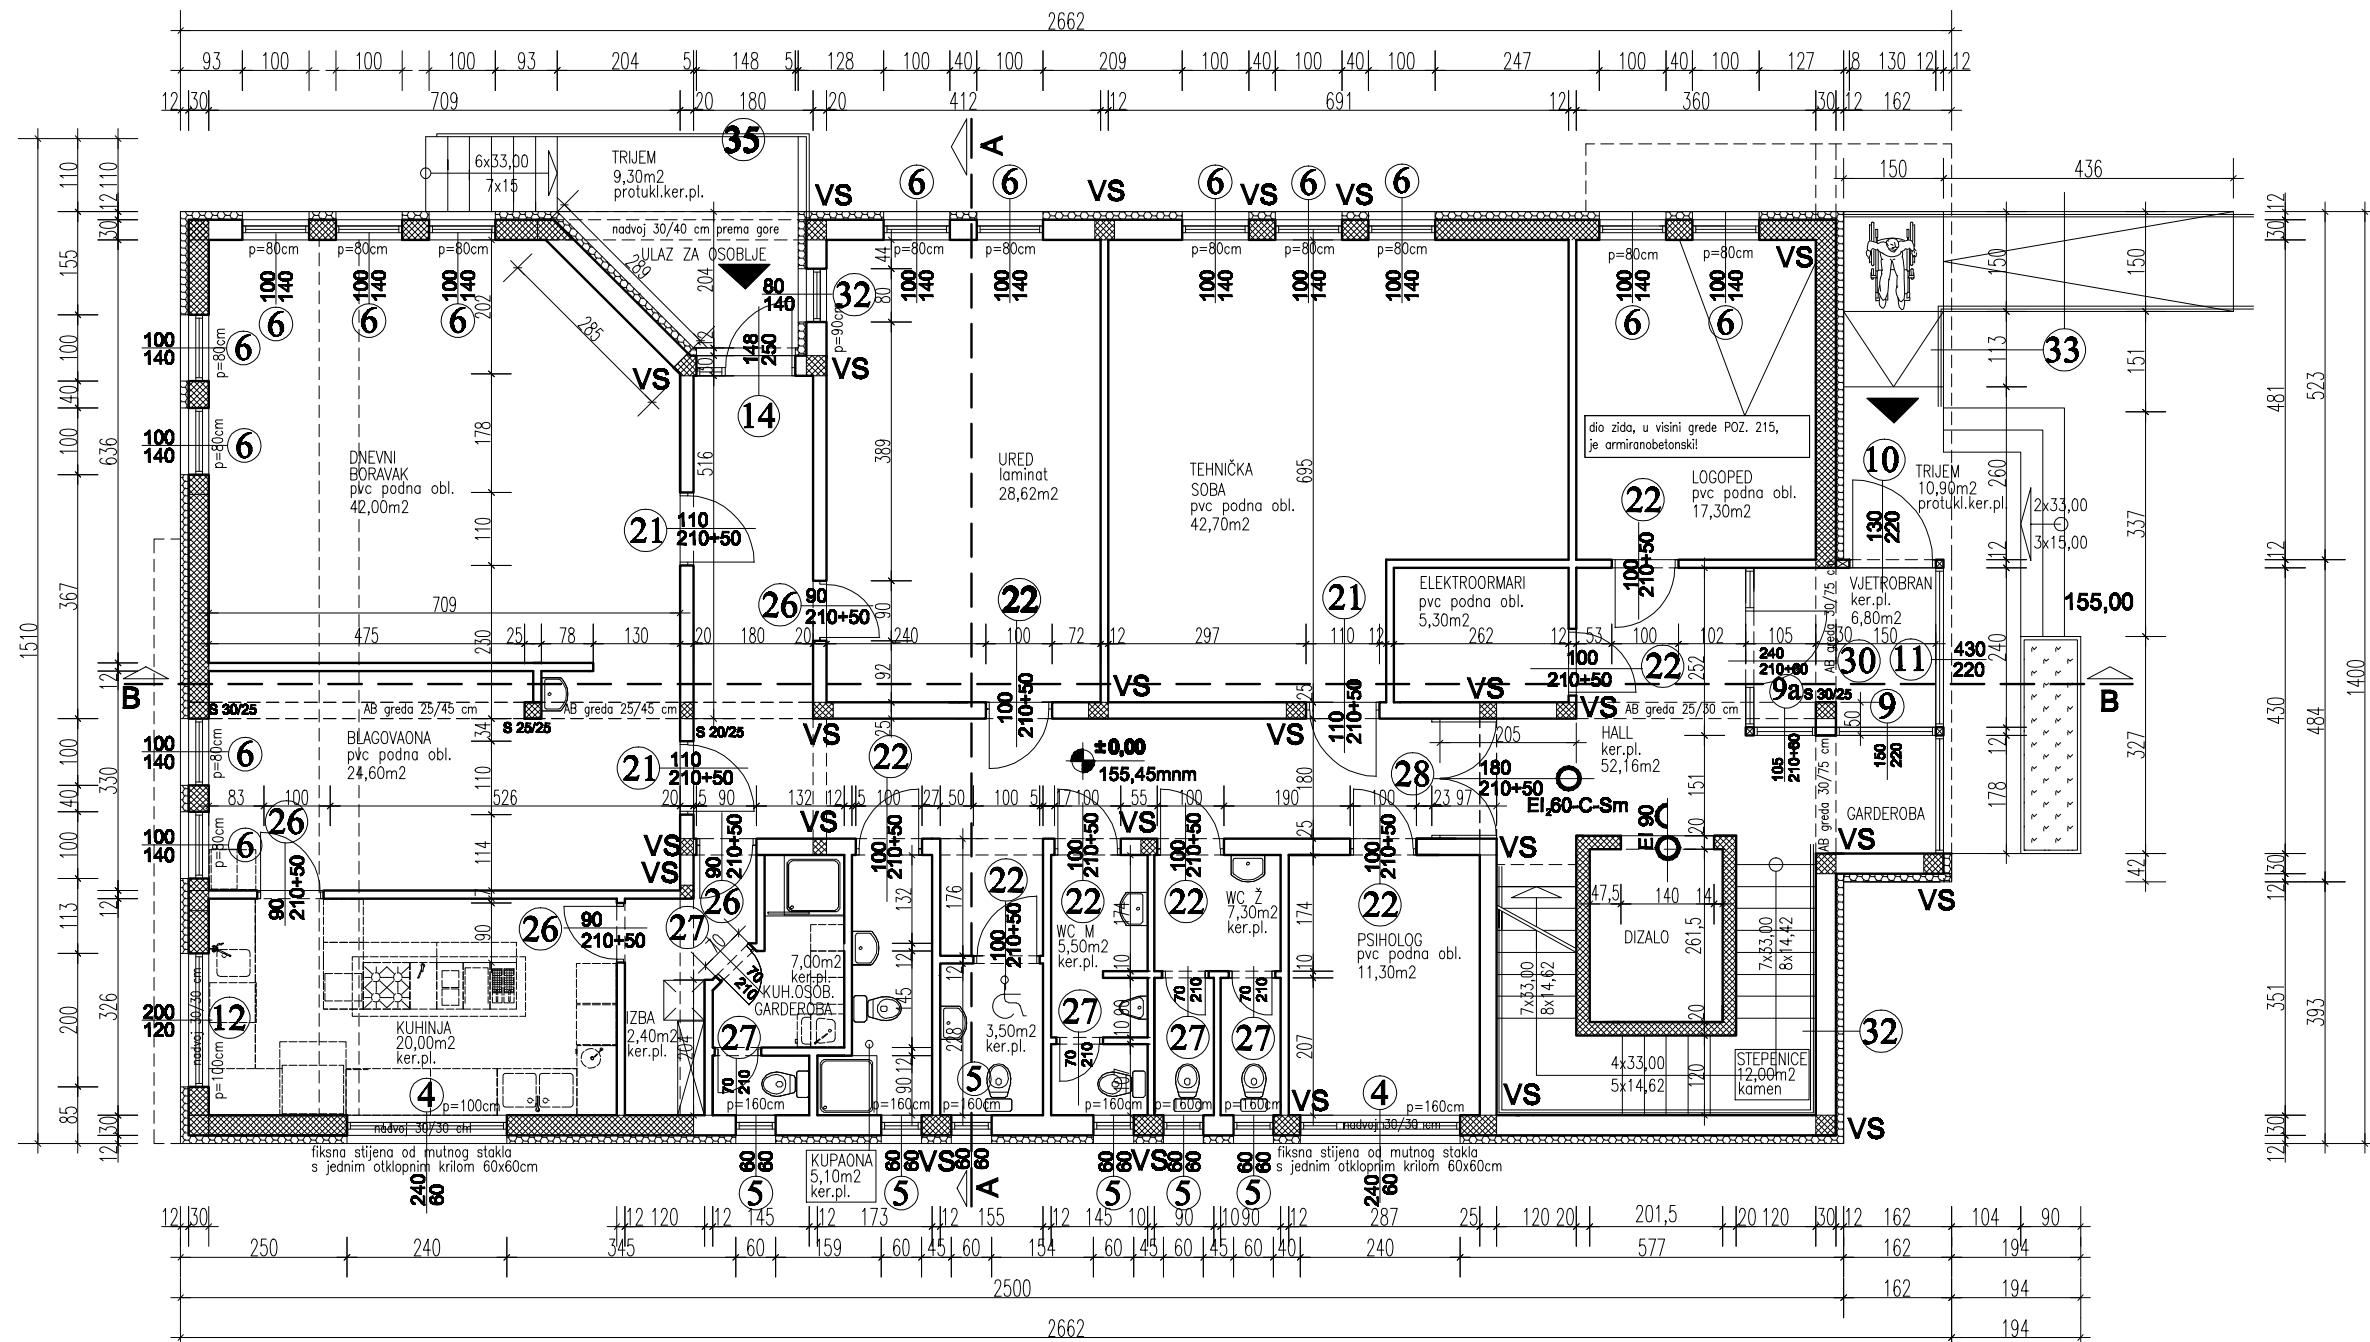

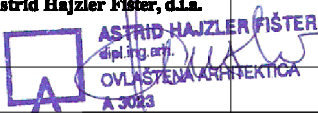


TLOCRT PRIZEMLJA MJ 1:100



POVRŠINA K.Č. 1067...981 m²
 BRUTO GRAĐ. POVRŠINA PRIZEMLJA ...350,73 m²
 TLOCRTNA PROJEKCIJA GRAĐEVINE ...389,56 m²
 NETO POVRŠINA PRIZEMLJA...293,58 m²
 VANJSKI PROSTORI ...20,20 m²
 UKUPNA GRAĐ. BRUTO POVRŠINA ...1.036,29 m²
 UKUPNA NETO POVRŠINA ...881,27 m²

		Opće građevinsko poduzeće d.o.o. Glavna 29, 40323 Prelog tel/fax (040) 646-683	
Investitor: DRUŠTVO OSOBA S TJELESNIM INVALIDITETOM MEĐIMURSKJE ŽUPANIJE, DR. A. STARČEVIĆA 1, ČAKOVEC	Projektantica: Astrid Hajzler Fišter, d.l.a.  OVLASTENA ARHITEKTICA A 3043	Br.ID 156/18	Datum: 9/2018
Građevina: ZGRADA JAVNE I DRUŠTVENE NAMJENE - "CENTAR DOSTI" U PODTURNU	Suradnik:	Mjerilo: 1:100	Zaj. ozn: OGP 156/18
Mjesto gradnje: PODTUREN	Crtao:	Broj lista: 1.04	Sadržaj: TLOCRT PRIZEMLJA