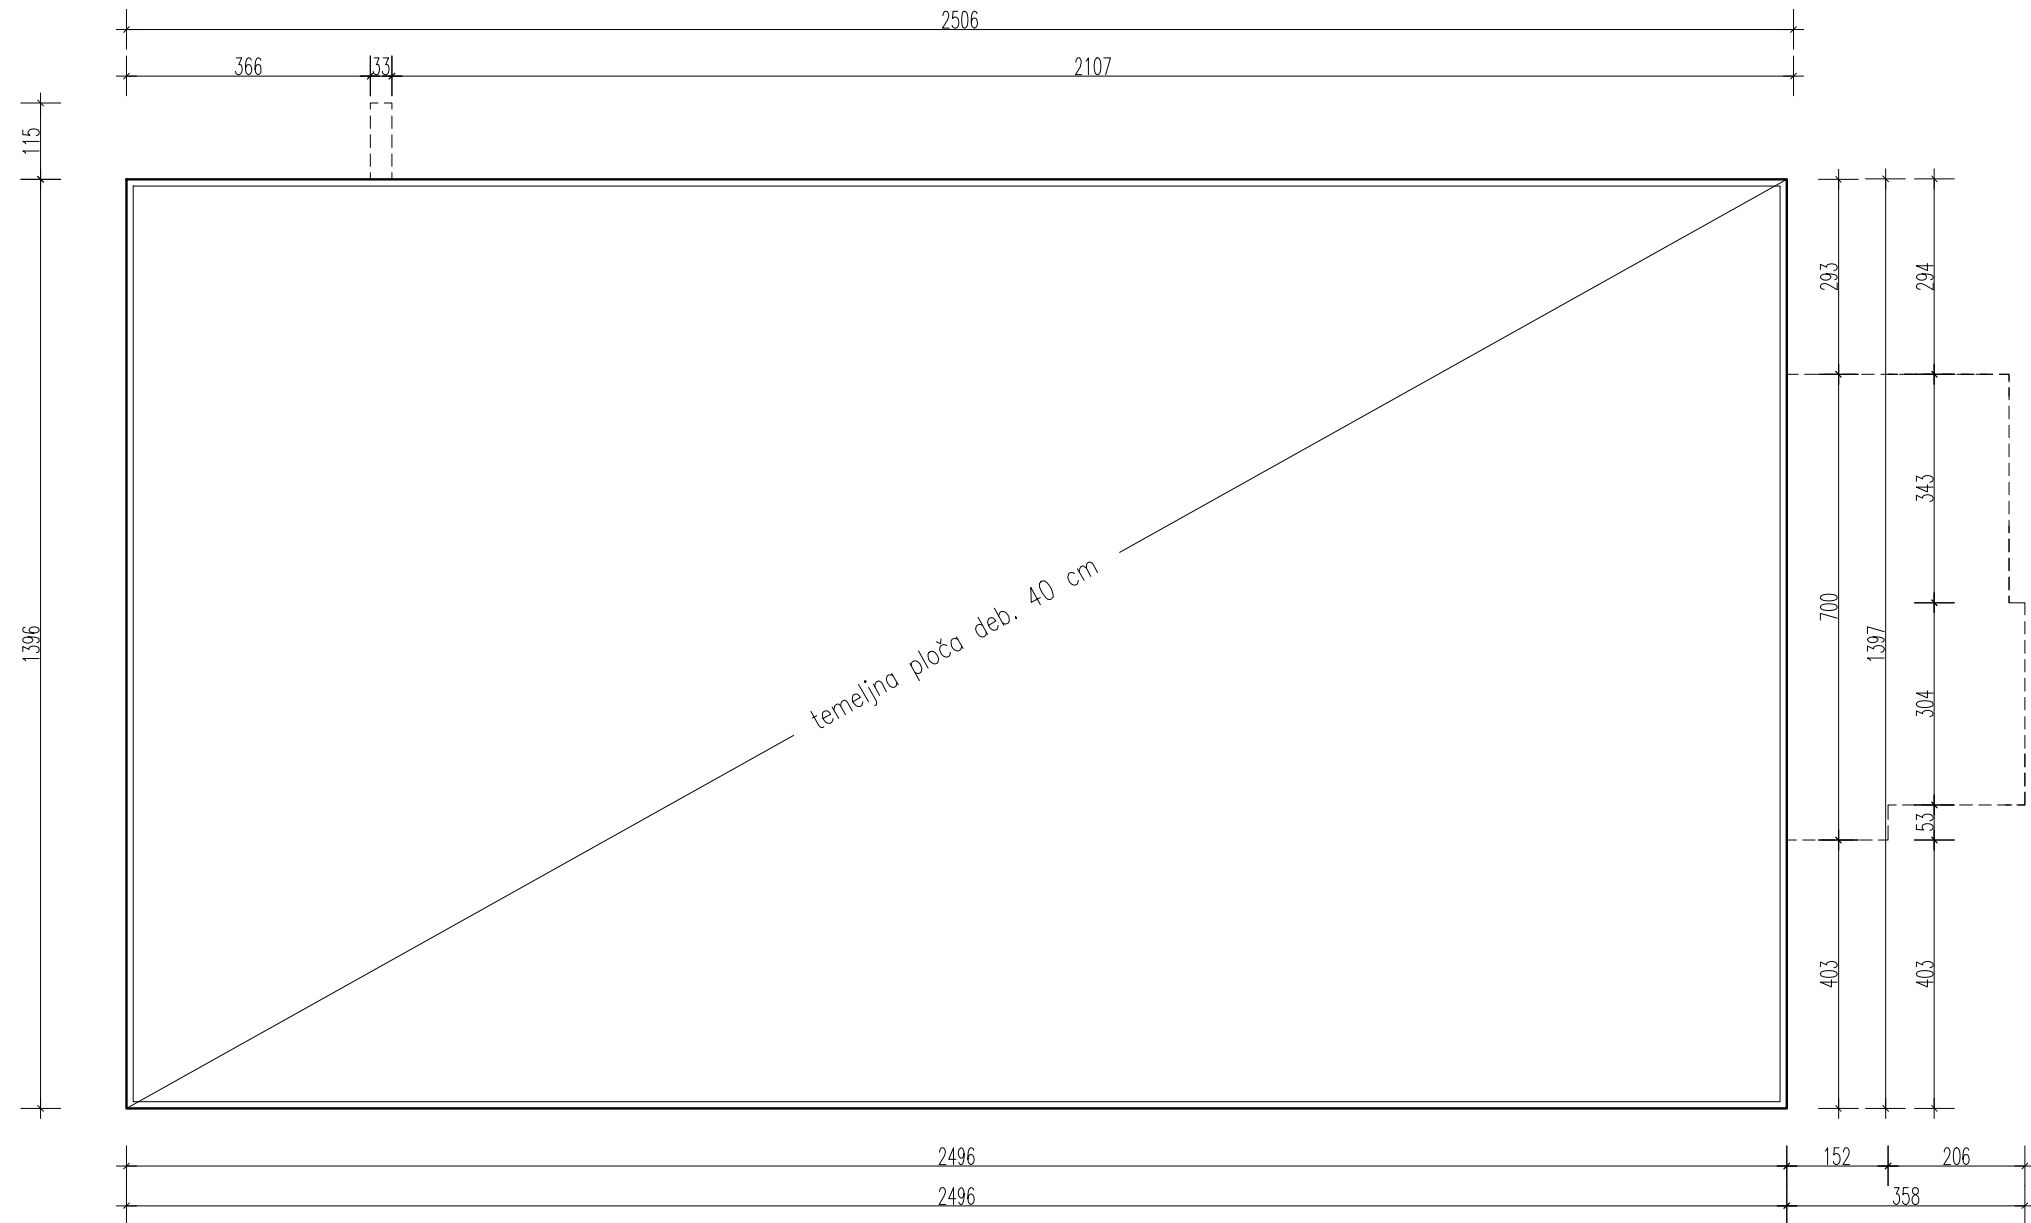

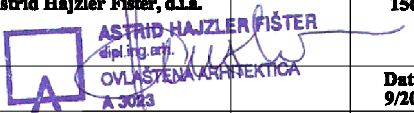


TLOCRT TEMELJA MJ 1:100



 <b>Opće građevinsko poduzeće d.o.o.</b> Glavna 29, 40323 Prelog tel/fax (040) 646-683			
<b>Investitor:</b> DRUŠTVO OSOBA S TJELESNIM INVALIDITETOM MEĐIMURSKJE ŽUPANIJE, DR. A. STARČEVIĆA 1, ČAKOVEC	<b>Projektantica:</b> Astrid Hajzler Fišter, d.l.a.	Br.ID 156/18	
<b>Građevina:</b> ZGRADA JAVNE I DRUŠTVENE NAMJENE - "CENTAR DOSTI" U PODTURNU	 OVLASTENA ARHITEKTICA A 3043	Datum: 9/2018	
<b>Mjesto gradnje:</b> PODTUREN	<b>Suradnik:</b>	Mjerilo: 1:100	
<b>Faza i vrsta projekta:</b> GLAVNI ARHITEKTONSKI	<b>Crtao:</b>	Zaj. ozn: OGP 156/18	
<b>Sadržaj:</b> TLOCRT TEMELJA		Broj lista: 1.02	