


SITUACIJA MJ 1:250  
 PROTUPOŽARNA ZAŠTITA



ZGRADA JAVNE I DRUŠTVENE NAMJENE-  
 "CENTAR DOSTI" U PODTURNU

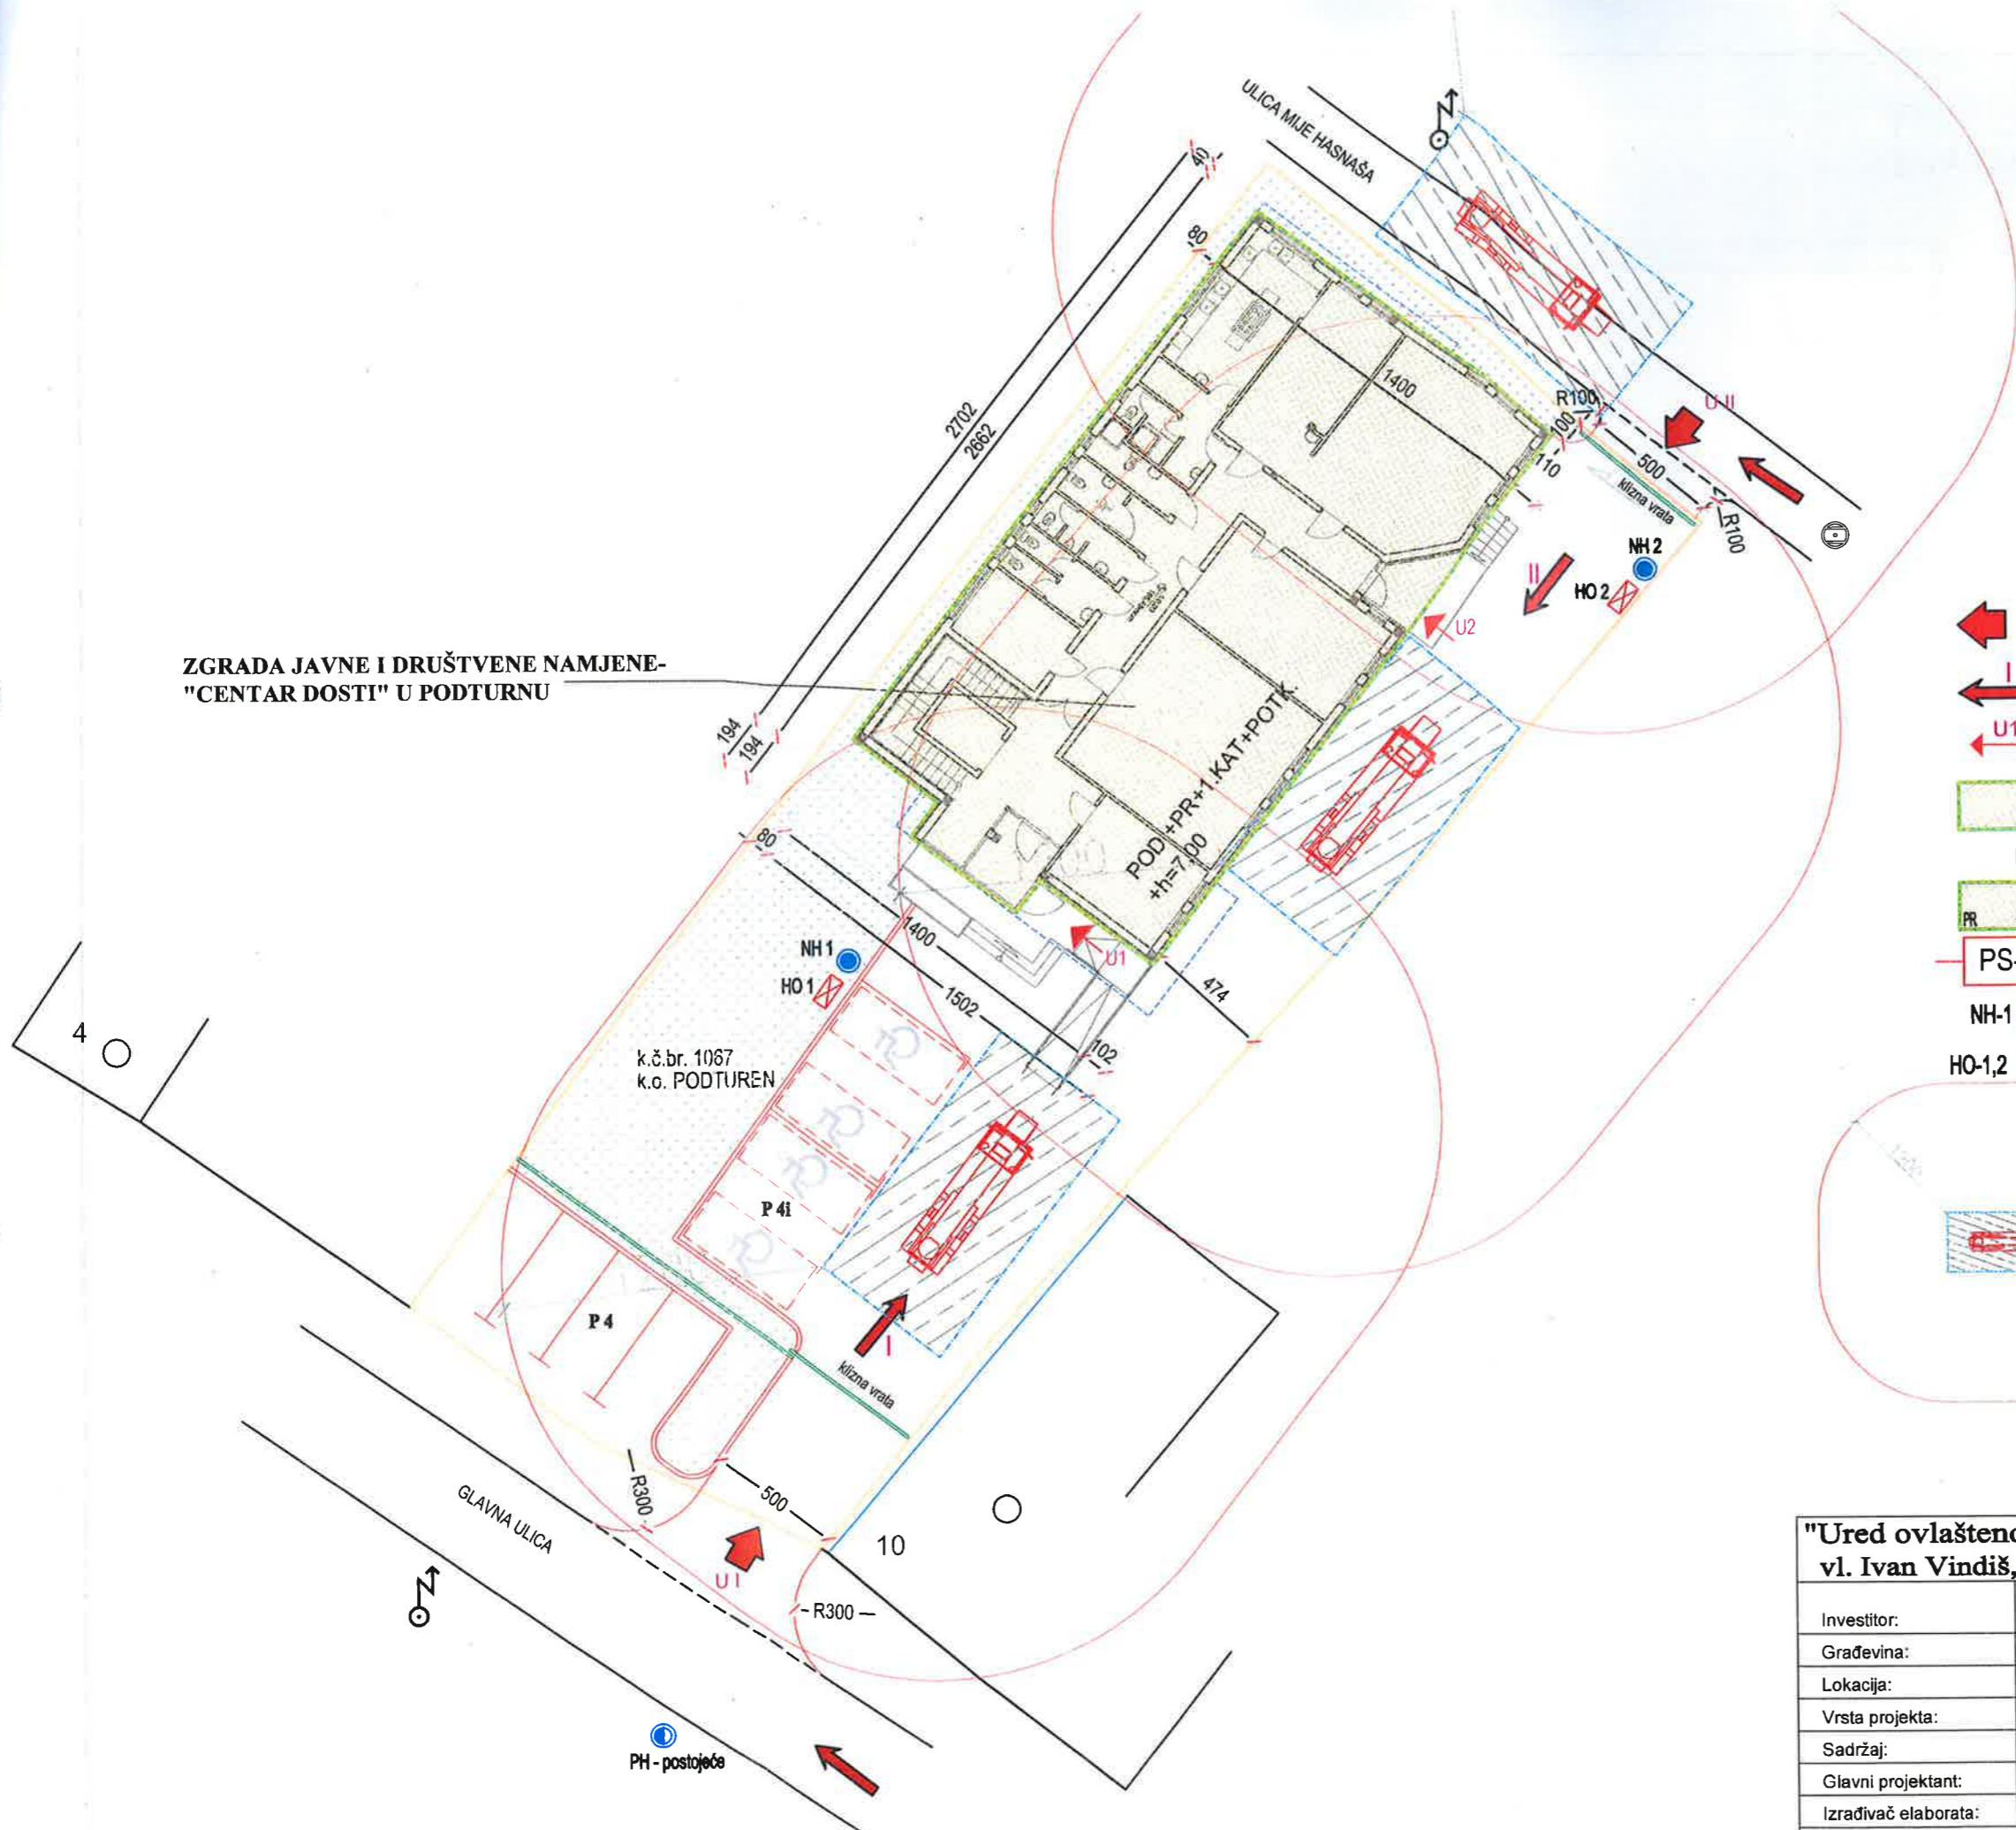


KAZALO

- ULAZ VATROG. VOZILA I BROJ ULAZA
- VANJSKI VATROGASNI PUT I BROJ PUTA
- OZNAKA ULAZA U GRAĐEVINU
- POŽARNI SEKTOR SA OZNAKOM ULAZA
- OZNAKE VISINE GRAĐEVINE I KATNOST
- OZNAKA POŽARNIH SEKTORA
- ULIČNI PODZEMNI HIDRANT
- HIDRANTSKI ORMARIĆ
- OPERATIVNA POVRŠINA ZA VATROGASNO VOZILO 5,50 x 11,00 METARA

OVLAŠTENA OSOBA ZA IZRADU  
 ELABORATA ZAŠTITE OD POŽARA  
**IVAN VINDIŠ**, dipl. ing. arh.  
 Upisni broj: 315

<b>"Ured ovlaštenog arhitekta"</b>		Projektiranje, nadzor i konzalting,	
vl. Ivan Vindiš, dipl.inž.arh.		Mavra Schlegnera 6, Knežinec Gornji, 42204 TURČIN	
Investitor:	Društvo s tjelesnim invaliditetom međimurske županije ČAKOVEC. Dr. Ante Starčevića 1		
Građevina:	Zgrada javne i društvene namjene, Centar DOSTI u Podturnu		
Lokacija:	Podturen, Glavna ulica 2, k.č.br. 1067, k.o. Podturen		
Vrsta projekta:	GLAVNI PROJEKT -elaborat zaštite od požara		
Sadržaj:	TLOCRT PODRUMA -prikaz ožarnih odjeljaka i puteva evakuacije		
Glavni projektant:	A. Hajzler Fišler, dipl.inž.arh		
Izrađivač elaborata:	Ivan Vindiš, dipl. ing. arh., ovlašteni arhitekt		
Tehnički dnevnik:	468 / 18	Datum:	prosinač 2018.
Mjerilo:	1:250	Broj lista:	01

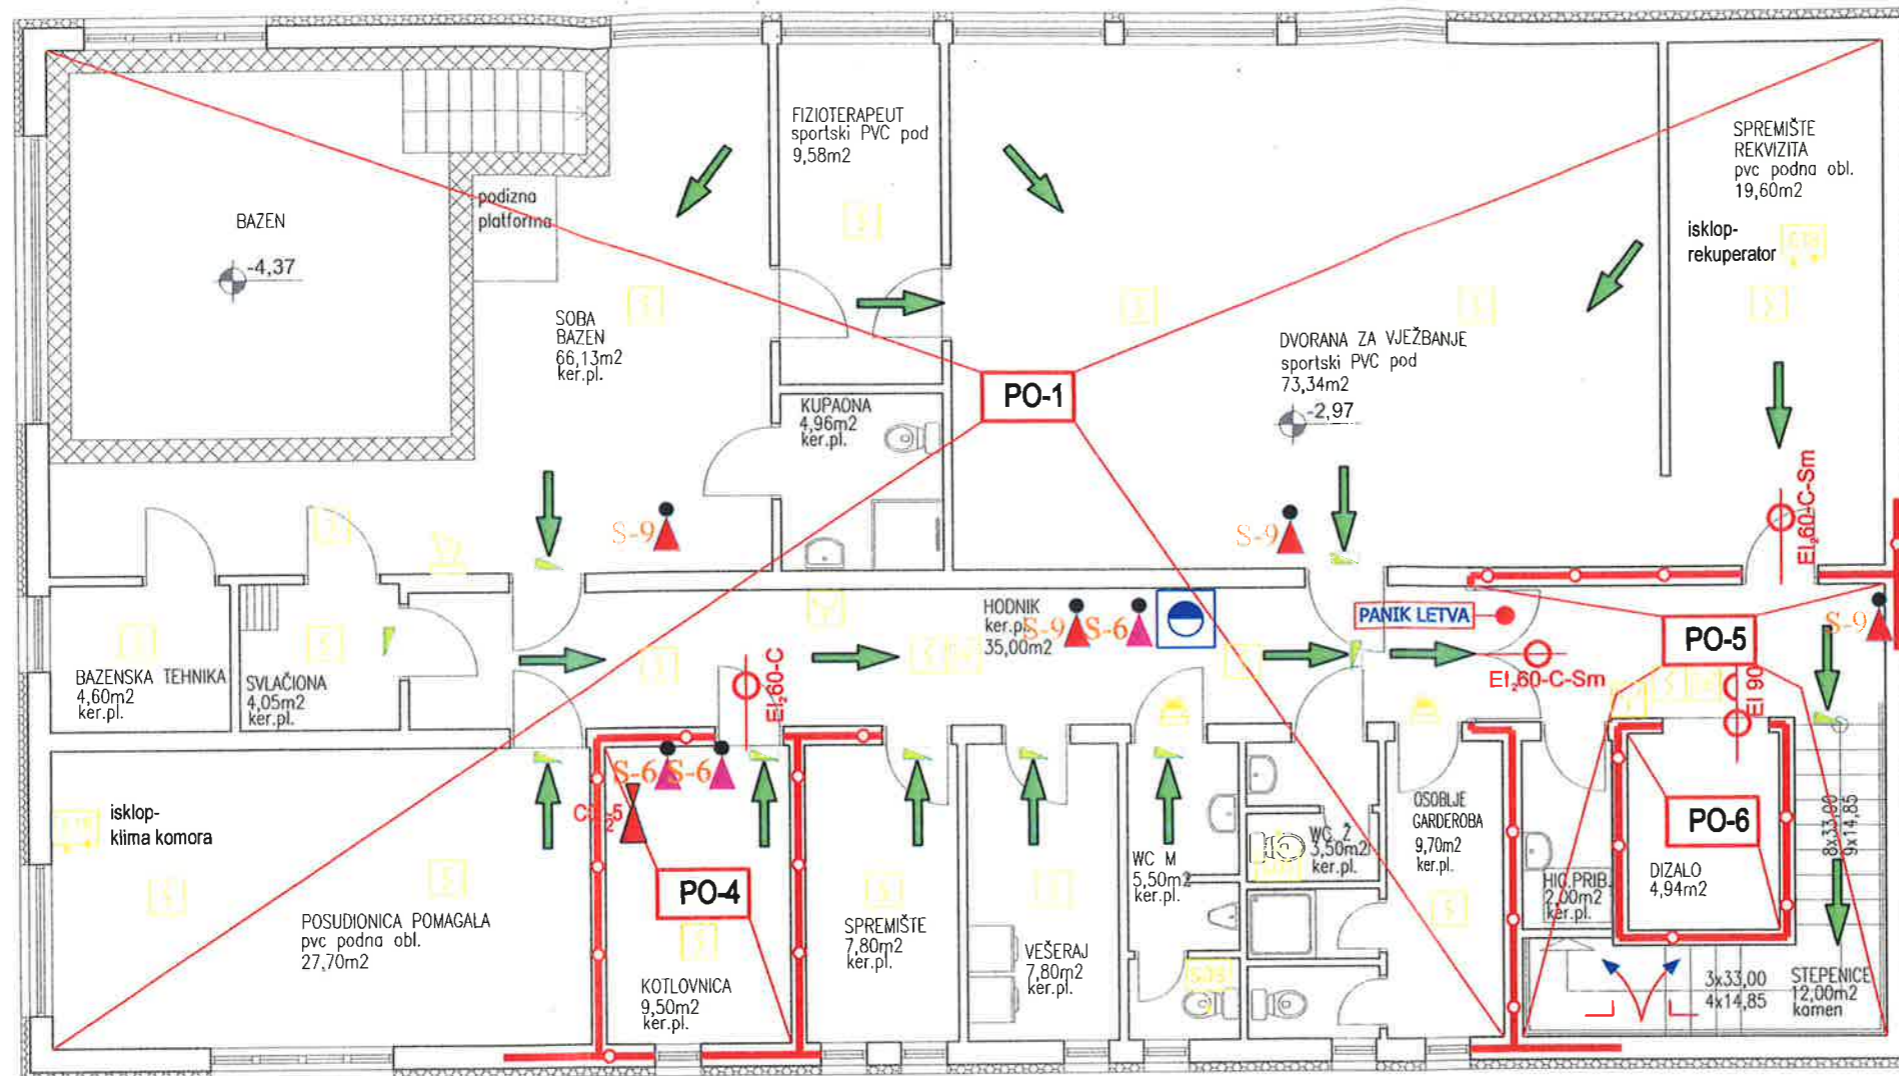

**KAZALO**

- KONSTRUKCIJA NA GRANICI POŽ. SEKTORA REI-90, EI-90 (vatrootpornost 90 min)
- BROJ POŽARNOG ODJELJKA
- OZNAKA ULAZA U GRAĐEVINU
- PANIK RASVJETA
- PROTUPOŽARNI APARAT S-9
- PROTUPOŽARNI APARAT S-6
- PROTUPOŽARNI APARAT SA CO
- KONSTRUKTIVNI ELEMENT VATROOTPORNOSTI 90 min
- VRATA OTPORNOSTI NA POŽAR OD 30 min
- VRATA - VATROOTPORNOST 60 min S UGRAĐENIM ZATVARAČEM I S SUSTAVOM ZA AUTOMATSKU DOJAVU POŽARA
- VRATA DIZALA VATROOTPORNOST 90 min
- VRATA - VATROOTPORNOST 60 min S UGRAĐENIM ZATVARAČEM
- ZIDNI HIDRANT


**LEGENDA SIMBOLA:**

- = centrala za dojavu požara
- = adresni ručni javljač požara (RUČNI JAVLJAČ)
- = adresni optički javljač dima, (OPTIČKI JAVLJAČ DIMA)
- = adresni optički javljač dima, montiran v spušenom stropu,
- = adresni termični javljač požara (TERMIČKI JAVLJAČ)
- = adresna nufarnja sirena sa bljeskalicom + optički javljač
- = adresna nufarnja sirena sa bljeskalicom,
- = adresna vanjska sirena sa bljeskalicom,
- = adresni jednokanalni ulazni modul, za prihvat konvencionalnih javljača,
- = adresni jednokanalni ulazno / izlazni modul,
- = četverokanalni adresni ulazni modul, sa 24V DC napajanjem, za prihvat javljača plina,
- = paralelni svjetlosni indikator, (PARARELNI INDIKATOR)

OVLAŠTENA OSOBA ZA IZRADU  
ELABORATA ZAŠTITE OD POŽARA  
**IVAN VINDIŠ**, dipl. ing. arh.  
Upisni broj: PANIK LETVA

- SMJER EVAKUACIJE
- SUSTAV ODIMLJAVANJA
- panik rasvjeta
- OKOV ZA EVAKUACIJSKA VRATA PREMA HRN EN 179

"Ured ovlaštenog arhitekta"	
vl. Ivan Vindiš, dipl.inž.arh.	
Investitor:	Društvo s tjelesnim invaliditetom međimurske županije ČAKOVEC. Dr. Ante Starčevića 1
Građevina:	Zgrada javne i društvene namjene, Centar DOSTI u Podturnu
Lokacija:	Podturen, Glavna ulica 2, k.č.br. 1067, k.o. Podturen
Vrsta projekta:	GLAVNI PROJEKT -elaborat zaštite od požara
Sadržaj:	TLOCRT PODRUMA -prikaz ožarnih odjeljaka i puteva evakuacije
Glavni projektant:	A. Hajzler Fištlar, dipl.inž.arh
Izrađivač elaborata:	Ivan Vindiš, dipl. ing. arh., ovlašteni arhitekt
Tehnički dnevnik:	468 / 18
Mjerilo:	1:100
Datum:	prosinac 2018.
Broj lista:	02

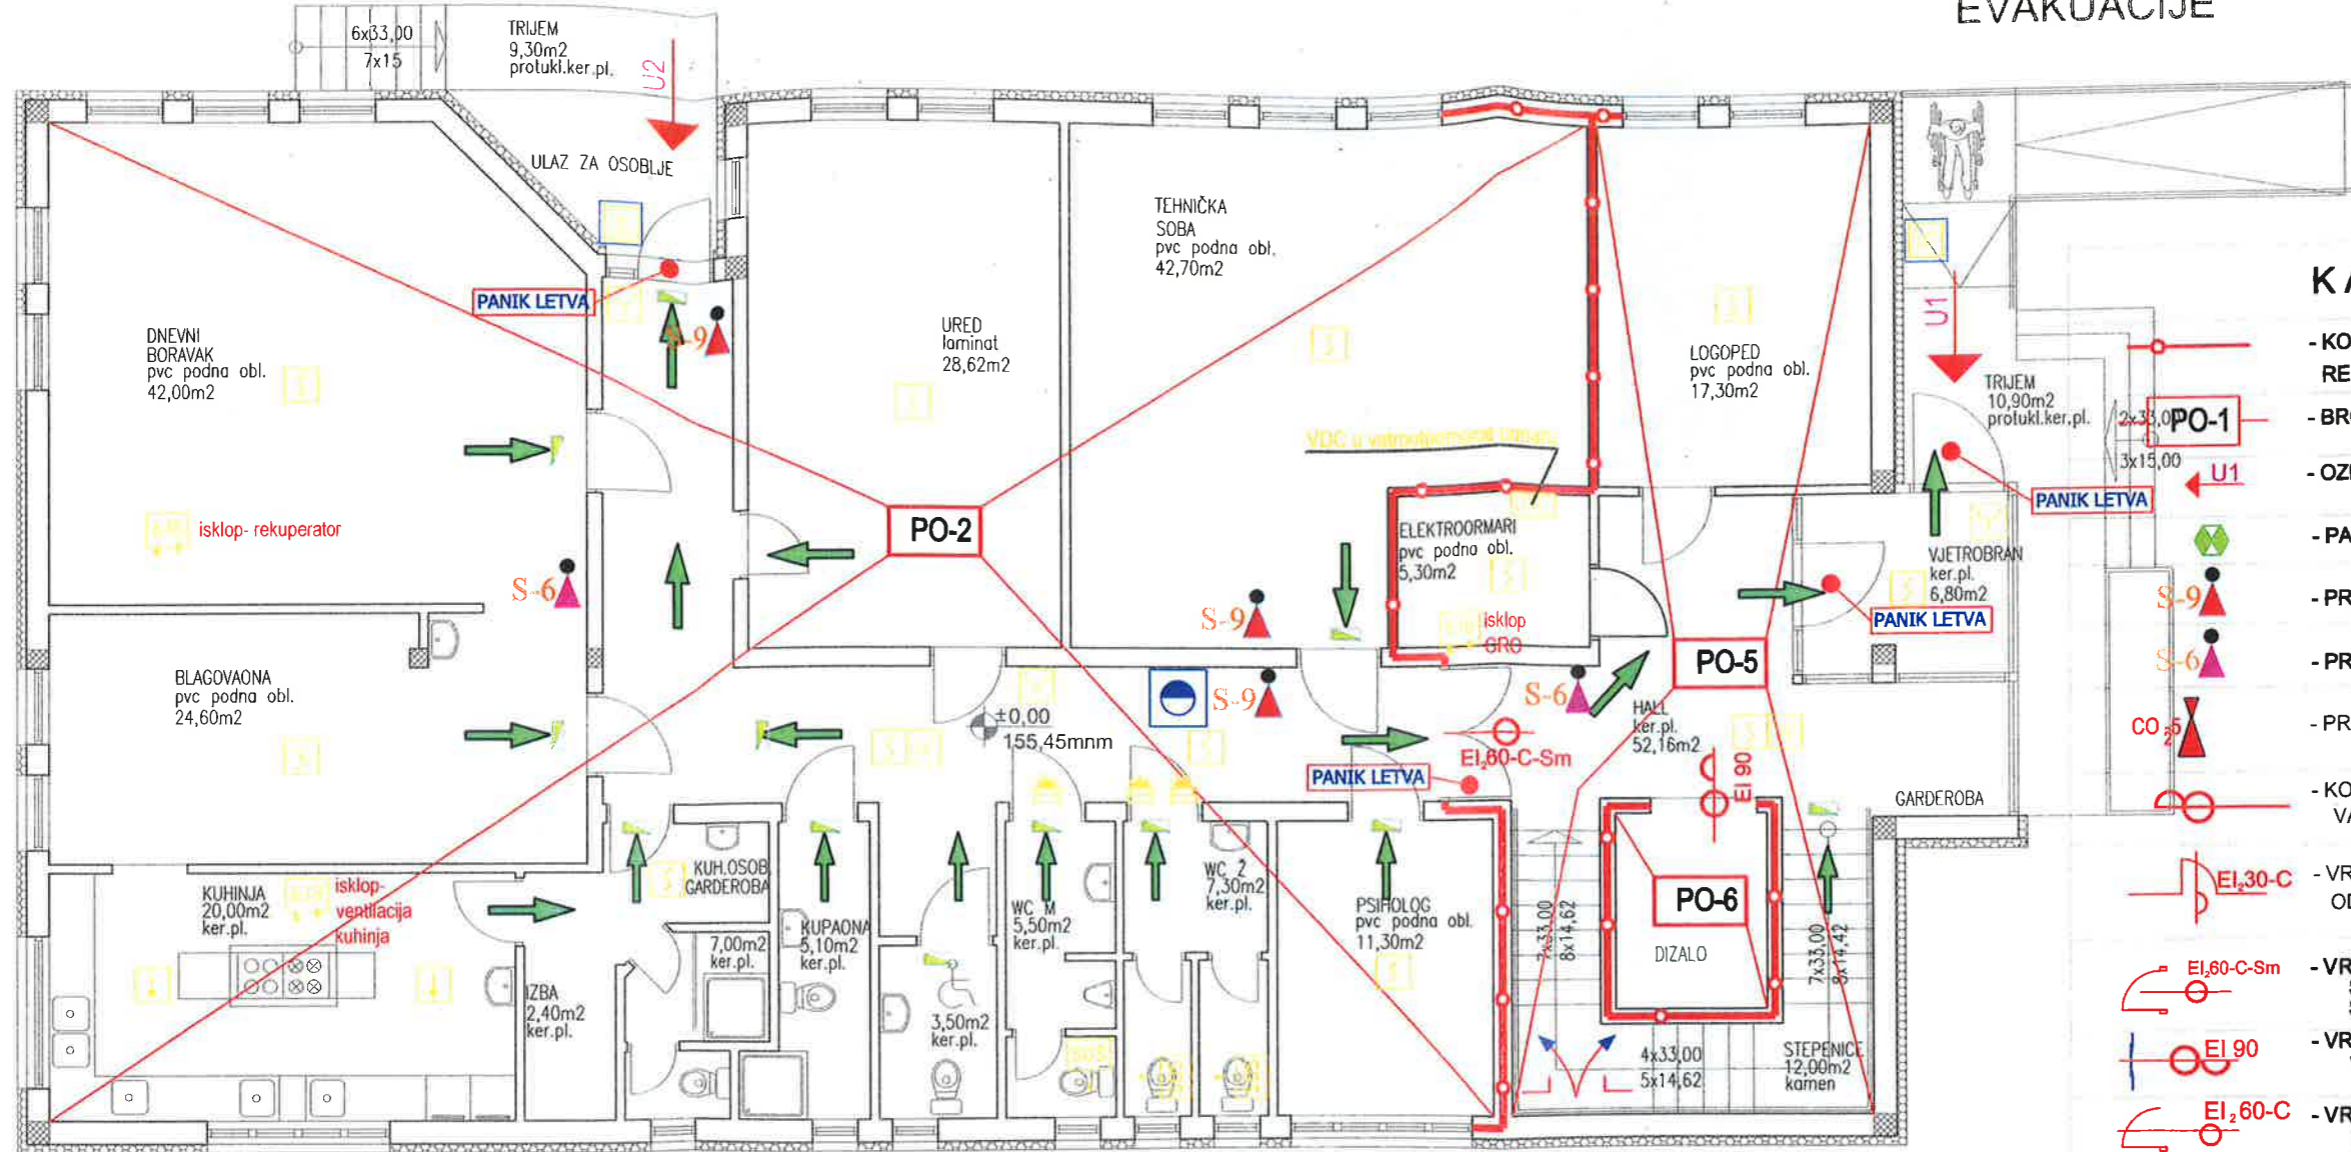

**KAZALO**

- KONSTRUKCIJA NA GRANICI POŽ. SEKTORA REI-90, EI-90 (vatrootpornost 90 min)
- BROJ POŽARNOG ODJELJAKA
- OZNAKA ULAZA U GRAĐEVINU
- PANIK RASVJETA
- PROTUPOŽARNI APARAT S-6
- PROTUPOŽARNI APARAT S-9
- PROTUPOŽARNI APARAT SA CO
- KONSTRUKTIVNI ELEMENT VATROOTPORNOSTI 90 min
- VRATA OTPORNOSTI NA POŽAR OD 30 min
- VRATA - VATROOTPORNOST 60 min S UGRAĐENIM ZATVARAČEM I S SUSTAVOM ZA AUTOMATSKU DOJAVU POŽARA
- VRATA DIZALA VATROOTPORNOST 90 min
- VRATA - VATROOTPORNOST 60 min S UGRAĐENIM ZATVARAČEM
- ZIDNI HIDRANT
- SMJER EVAKUACIJE
- SUSTAV ODIMLJAVANJA
- panik rasvjeta
- OKOV ZA EVAKUACIJSKA VRATA PREMA HRN EN 179

















**LEGENDA SIMBOLA:**

- = centrala za dojavu požara
- = adresni ručni javljač požara (RUČNI JAVLJAČ)
- = adresni optički javljač dima, (OPTIČKI JAVLJAČ DIMA)
- = adresni optički javljač dima, montiran v spušenom stropu,
- = adresni termični javljač požara (TERMIČKI JAVLJAČ)
- = adresna nutarnja sirena sa bljeskalicom + optički javljač
- = adresna nutarnja sirena sa bljeskalicom,
- = adresna vanjska sirena sa bljeskalicom,
- = adresni jednokanalni ulazni modul, za prihvati konvencionalnih javljača,
- = adresni jednokanalni ulazno / izlazni modul,
- = četverokanalni adresni ulazni modul, sa 24V DC napajanjem, za prihvati javljača plina,
- = paralelni svjetlosni indikator, (PARARELNI INDIKATOR)













OVLAŠTENA OSOBA ZA IZRADU  
 ELABORATA ZAŠTITE OD POŽARA  
**IVAN VINDIŠ**, dipl. ing.  
 Upisni broj: 315

<b>"Ured ovlaštenog arhitekta"</b>		Projektiranje, nadzor i konzalting,	
<b>vl. Ivan Vindiš, dipl.inž.arh.</b>		Mavra Schlegnera 6, Knežinec Gornji, 42204 TURČIN	
Investitor:	Društvo s tjelesnim invaliditetom međimurske županije ČAKOVEC. Dr. Ante Starčevića 1		
Građevina:	Zgrada javne i društvene namjene, Centar DOSTI u Podturnu		
Lokacija:	Podturen, Glavna ulica 2, k.č.br. 1067, k.o. Podturen		
Vrsta projekta:	GLAVNI PROJEKT -elaborat zaštite od požara		
Sadržaj:	TLOCRT PRIZEMLJA -prikaz ožarnih odjeljaka i puteva evakuacije		
Glavni projektant:	A. Hajzler Fišler, dipl.inž.arh		
Izrađivač elaborata:	Ivan Vindiš, dipl. ing. arh., ovlašteni arhitekt		
Tehnički dnevnik:	468 / 18	Datum:	prosinac 2018.
Mjerilo:	1:100	Broj lista:	03

**KAZALO**


-  - KONSTRUKCIJA NA GRANICI POŽ. SEKTORA REI-90, EI-90 (vatrootpornost 90 min)
-  - BROJ POŽARNOG ODJELJKA
-  - OZNAKA ULAZA U GRAĐEVINU
-  - PANIK RASVJETA
-  - PROTUPOŽARNI APARAT S-6
-  - PROTUPOŽARNI APARAT S-6
-  - PROTUPOŽARNI APARAT SA CO
-  - KONSTRUKTIVNI ELEMENT VATROOTPORNOSTI 90 min
-  - VRATA OTPORNOSTI NA POŽAR OD 30 min
-  - VRATA - VATROOTPORNOST 60 min S UGRAĐENIM ZATVARAČEM I S SUSTAVOM ZA AUTOMATSKU DOJAVU POŽARA
-  - VRATA DIZALA VATROOTPORNOST 90 min
-  - VRATA - VATROOTPORNOST 60 min S UGRAĐENIM ZATVARAČEM
-  - ZIDNI HIDRANT
-  - SMJER EVAKUACIJE
-  - SUSTAV ODIMLJAVANJA
-  - panik rasvjeta
-  - OKOV ZA EVAKUACIJSKA VRATA PREMA HRN EN 179

**LEGENDA SIMBOLA:**


-  = centrala za dojavu požara
-  = adresni ručni javljač požara (RUČNI JAVLJAČ)
-  = adresni optički javljač dima, (OPTIČKI JAVLJAČ DIMA)
-  = adresni optički javljač dima, montiran v spušenom stropu,
-  = adresni termični javljač požara (TERMIČKI JAVLJAČ)
-  = adresna nutarnja sirena sa bljeskalicom + optički javljač
-  = adresna nutarnja sirena sa bljeskalicom,
-  = adresna vanjska sirena sa bljeskalicom,
-  = adresni jednokanalni ulazni modul, za prihvat konvencionalnih javljača,
-  = adresni jednokanalni ulazno / izlazni modul,
-  = četverokanalni adresni ulazni modul, sa 24V DC napajanjem, za prihvat javljača plina,
-  = paralelni svjetlosni indikator, (PARARELNI INDIKATOR)

OVLAŠTENA OSOBA ZA IZRADU  
ELABORATA ZAŠTITE OD POŽARA  
**IVAN VINDIŠ**, dipl. inž.-arh.  
Upisni broj: 315

"Ured ovlaštenog arhitekta"		Projektiranje, nadzor i konzalting,	
vl. Ivan Vindiš, dipl.inž.arh.		Mavra Schlegnera 6, Knežinec Gornji, 42204 TURČIN	
Investitor:	Društvo s tjelesnim invaliditetom međimurske županije ČAKOVEC, Dr. Ante Starčevića 1		
Građevina:	Zgrada javne i društvene namjene, Centar DOSTI u Podturnu		
Lokacija:	Podturen, Glavna ulica 2, k.č.br. 1067, k.o. Podturen		
Vrsta projekta:	GLAVNI PROJEKT -elaborat zaštite od požara		
Sadržaj:	TLOCRT KATA -prikaz ožarnih odjeljaka i puteva evakuacije		
Glavni projektant:	A. Hajzler Fištlar, dipl.inž.arh		
Izrađivač elaborata:	Ivan Vindiš, dipl. inž. arh., ovlašteni arhitekt		
Tehnički dnevnik:	468 / 18	Datum:	prosinac 2018.
Mjerilo:	1:100	Broj lista:	04

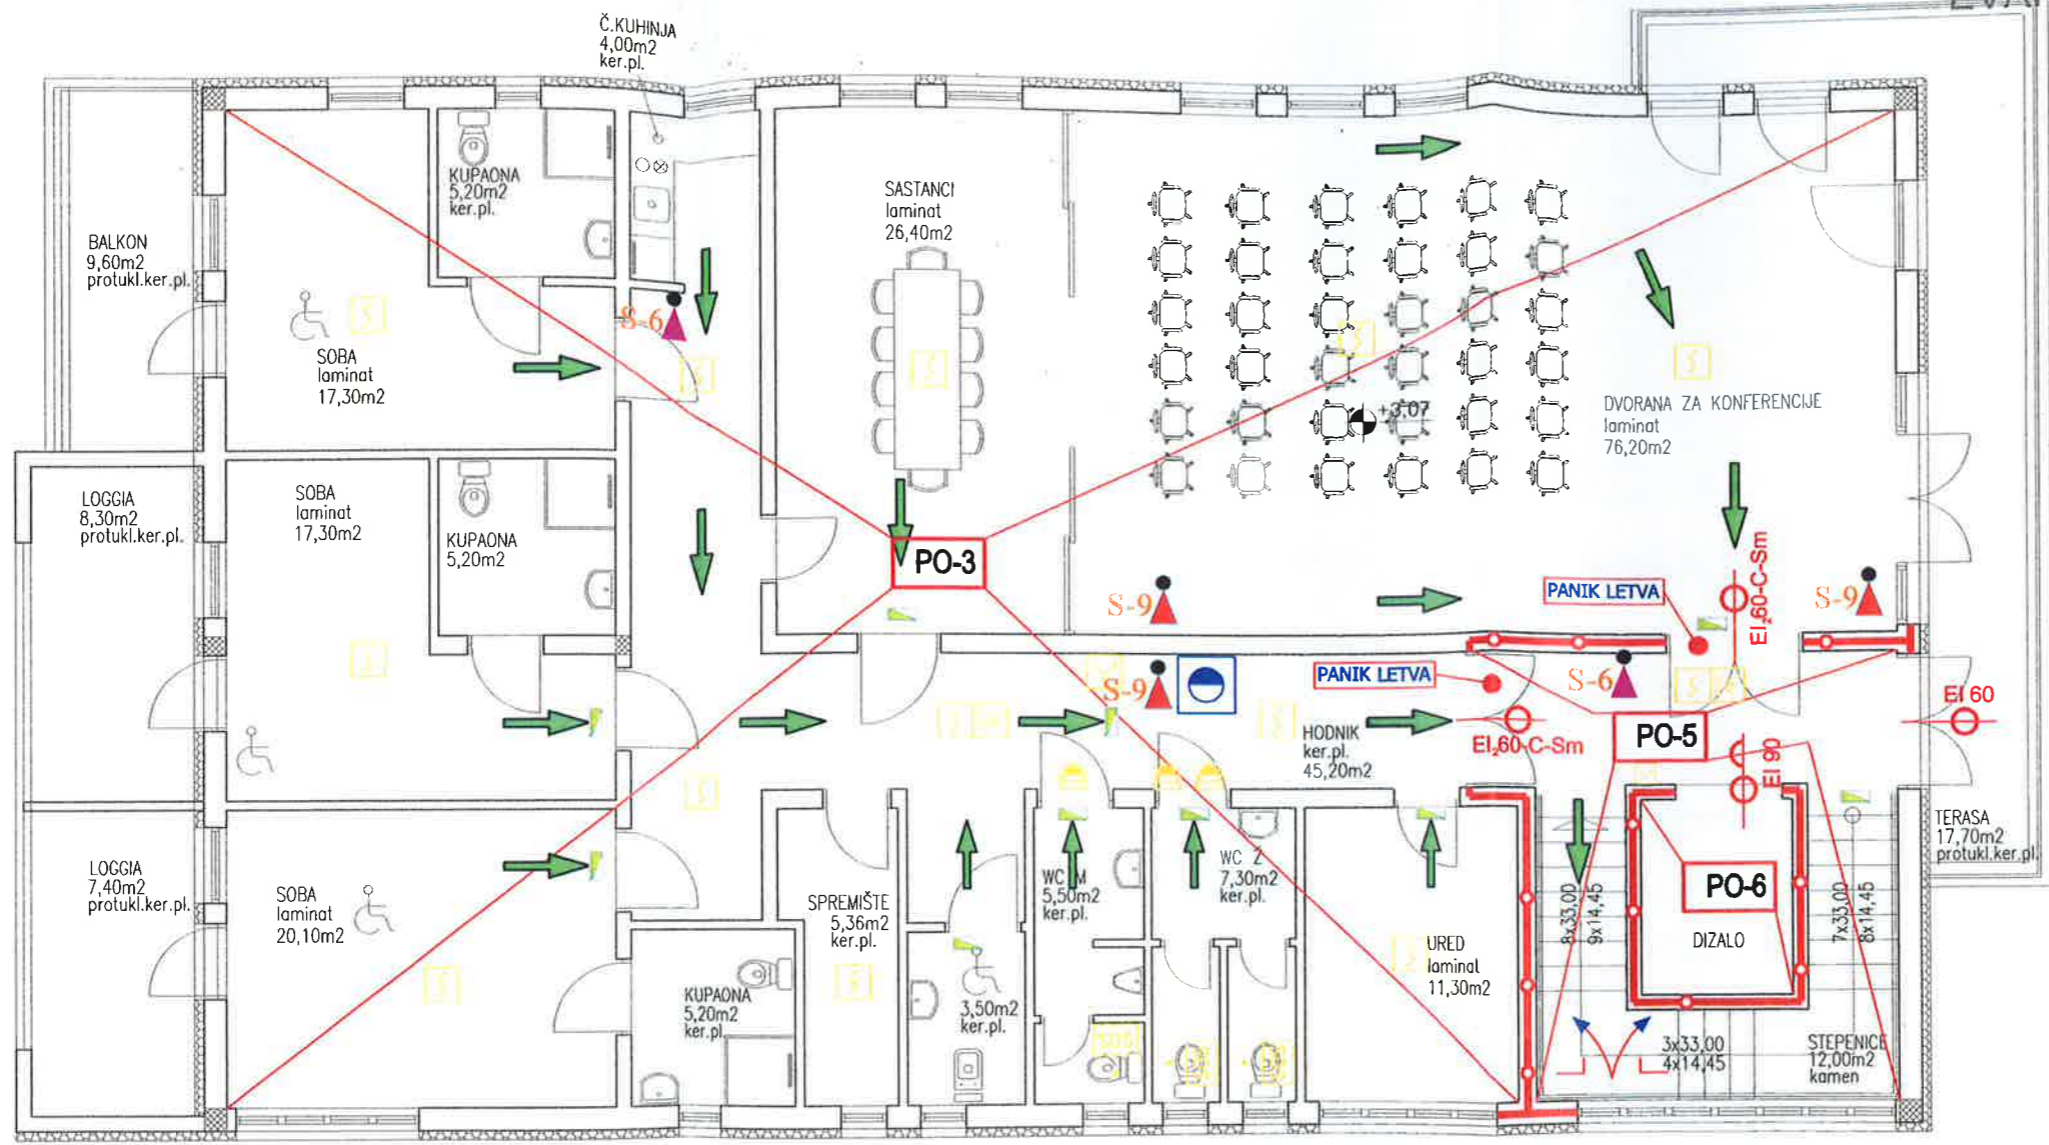

TLOCRT POTKROVLJA MJ 1:100  
 PRIKAZ POŽARNIH ODJELJAKA I PUTEVA  
 EVAKUACIJE

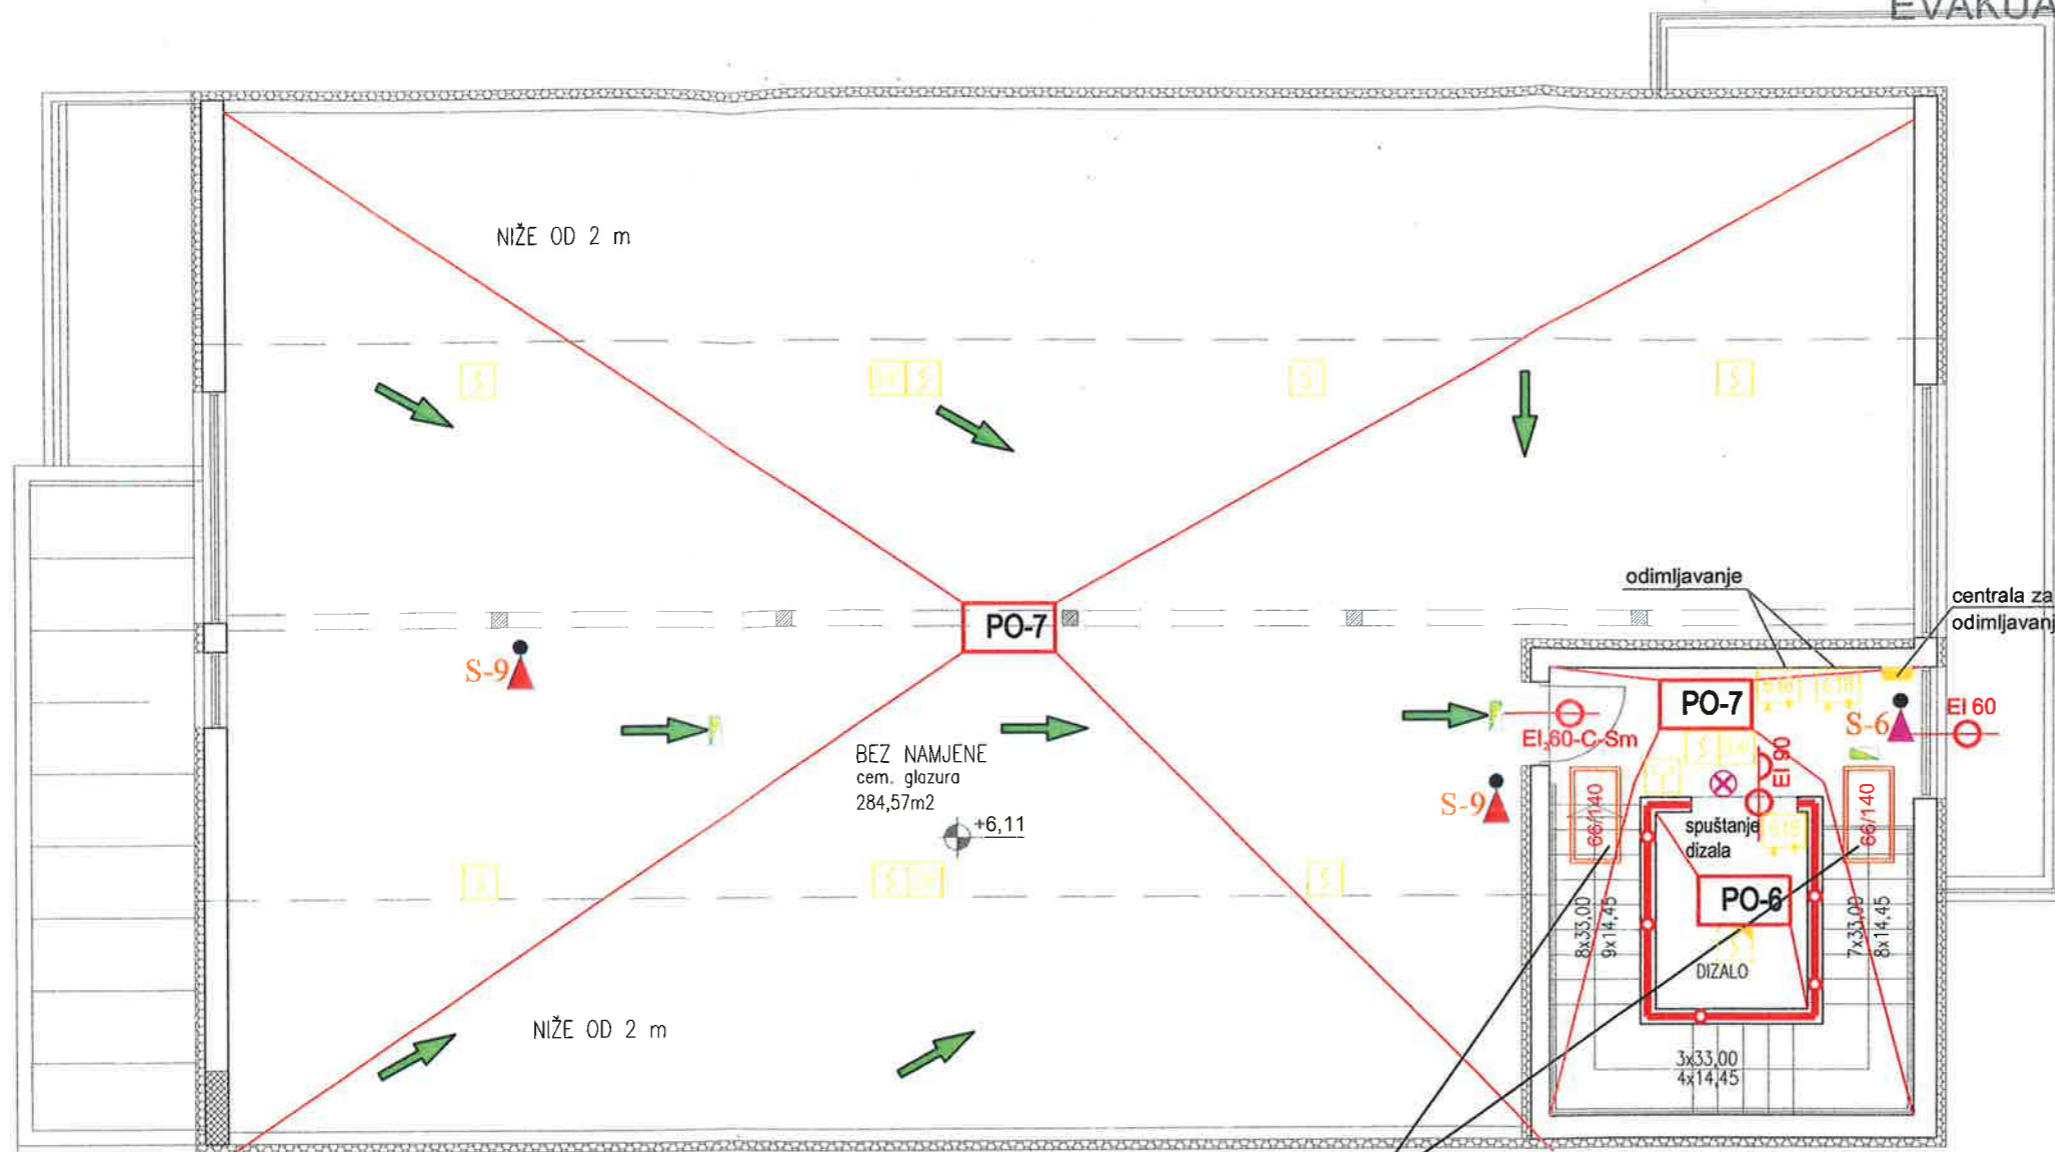

KAZALO

- KONSTRUKCIJA NA GRANICI POŽ. SEKTORA REI-90, EI-90 (vatrootpornost 90 min)
- BROJ POŽARNOG ODJELJKA
- OZNAKA ULAZA U GRADEVINU
- PANIK RASVJETA
- PROTUPOŽARNI APARAT S-9
- PROTUPOŽARNI APARAT S-6
- PROTUPOŽARNI APARAT SA CO
- KONSTRUKTIVNI ELEMENT VATROOTPORNOSTI 90 min
- VRATA OTPORNOSTI NA POŽAR OD 30 min
- VRATA - VATROOTPORNOST 60 min S UGRAĐENIM ZATVARAČEM I S SUSTAVOM ZA AUTOMATSKU DOJAVU POŽARA
- VRATA DIZALA VATROOTPORNOST 90 min
- VRATA - VATROOTPORNOST 60 min S UGRAĐENIM ZATVARAČEM
- ZIDNI HIDRANT
- SMJER EVAKUACIJE
- SUSTAV ODIMLJAVANJA
- panik rasvjeta
- OKOV ZA EVAKUACIJSKA VRATA PREMA HRN EN 179

LEGENDA SIMBOLA:

- = centrala za dojavu požara
- = adresni ručni javljač požara (RUČNI JAVLJAČ)
- = adresni optički javljač dima, (OPTIČKI JAVLJAČ DIMA)
- = adresni optički javljač dima, montiran v spušenom stropu,
- = adresni termični javljač požara (TERMIČKI JAVLJAČ)
- = adresna unutarnja sirena sa bljeskalicom + optički javljač
- = adresna unutarnja sirena sa bljeskalicom,
- = adresna vanjska sirena sa bljeskalicom,
- = adresni jednokanalni ulazni modul, za prihvāt konvencionalnih javljača,
- = adresni jednokanalni ulazno / izlazni modul,
- = četverokanalni adresni ulazni modul, sa 24V DC napajanjem, za prihvat javljača plina,
- = paralelni svjetlosni indikator, (PARARELNI INDIKATOR)

OTVOR ZA ODIMLJAVANJE STUBIŠTA  
 OTVOR ZA ODIMLJAVANJE STUBIŠTA EFEKTIVNE POVRŠINE 1m², SMJEŠTEN U NAJVIŠEM DIJELU STUBIŠTA.

OVLAŠTENA OSOBA ZA IZRADU  
 ELABORATA ZAŠTITE OD POŽARA  
**PANIK LETVA**  
**IVAN VINDIŠ, dipl. ing. arh.**  
 Upisni broj: 315

<b>"Ured ovlaštenog arhitekta"</b>		Projektiranje, nadzor i konzalting, Mavra Schlegnera 6, Knežinec Gornji, 42204 TURČIN	
<b>vl. Ivan Vindiš, dipl.inž.arh.</b>			
Investitor:	Društvo s tjelesnim invaliditetom međimurske županije ČAKOVEC. Dr. Ante Starčevića 1		
Građevina:	Zgrada javne i društvene namjene, Centar DOSTI u Podturu		
Lokacija:	Podturen, Glavna ulica 2, k.č.br. 1067, k.o. Podturen		
Vrsta projekta:	GLAVNI PROJEKT -elaborat zaštite od požara		
Sadržaj:	TLOCRT POTKROVLJA -prikaz ožarnih odjeljaka i puteva evakuacije		
Glavni projektant:	A. Hajzler Fištlar, dipl.inž.arh		
Izrađivač elaborata:	Ivan Vindiš, dipl. ing. arh., ovlašteni arhitekt		
Tehnički dnevnik:	468 / 18	Datum:	prosinac 2018.
Mjerilo:	1:100	Broj lista:	05