



PROFIL 1 - 1 M-1: 50

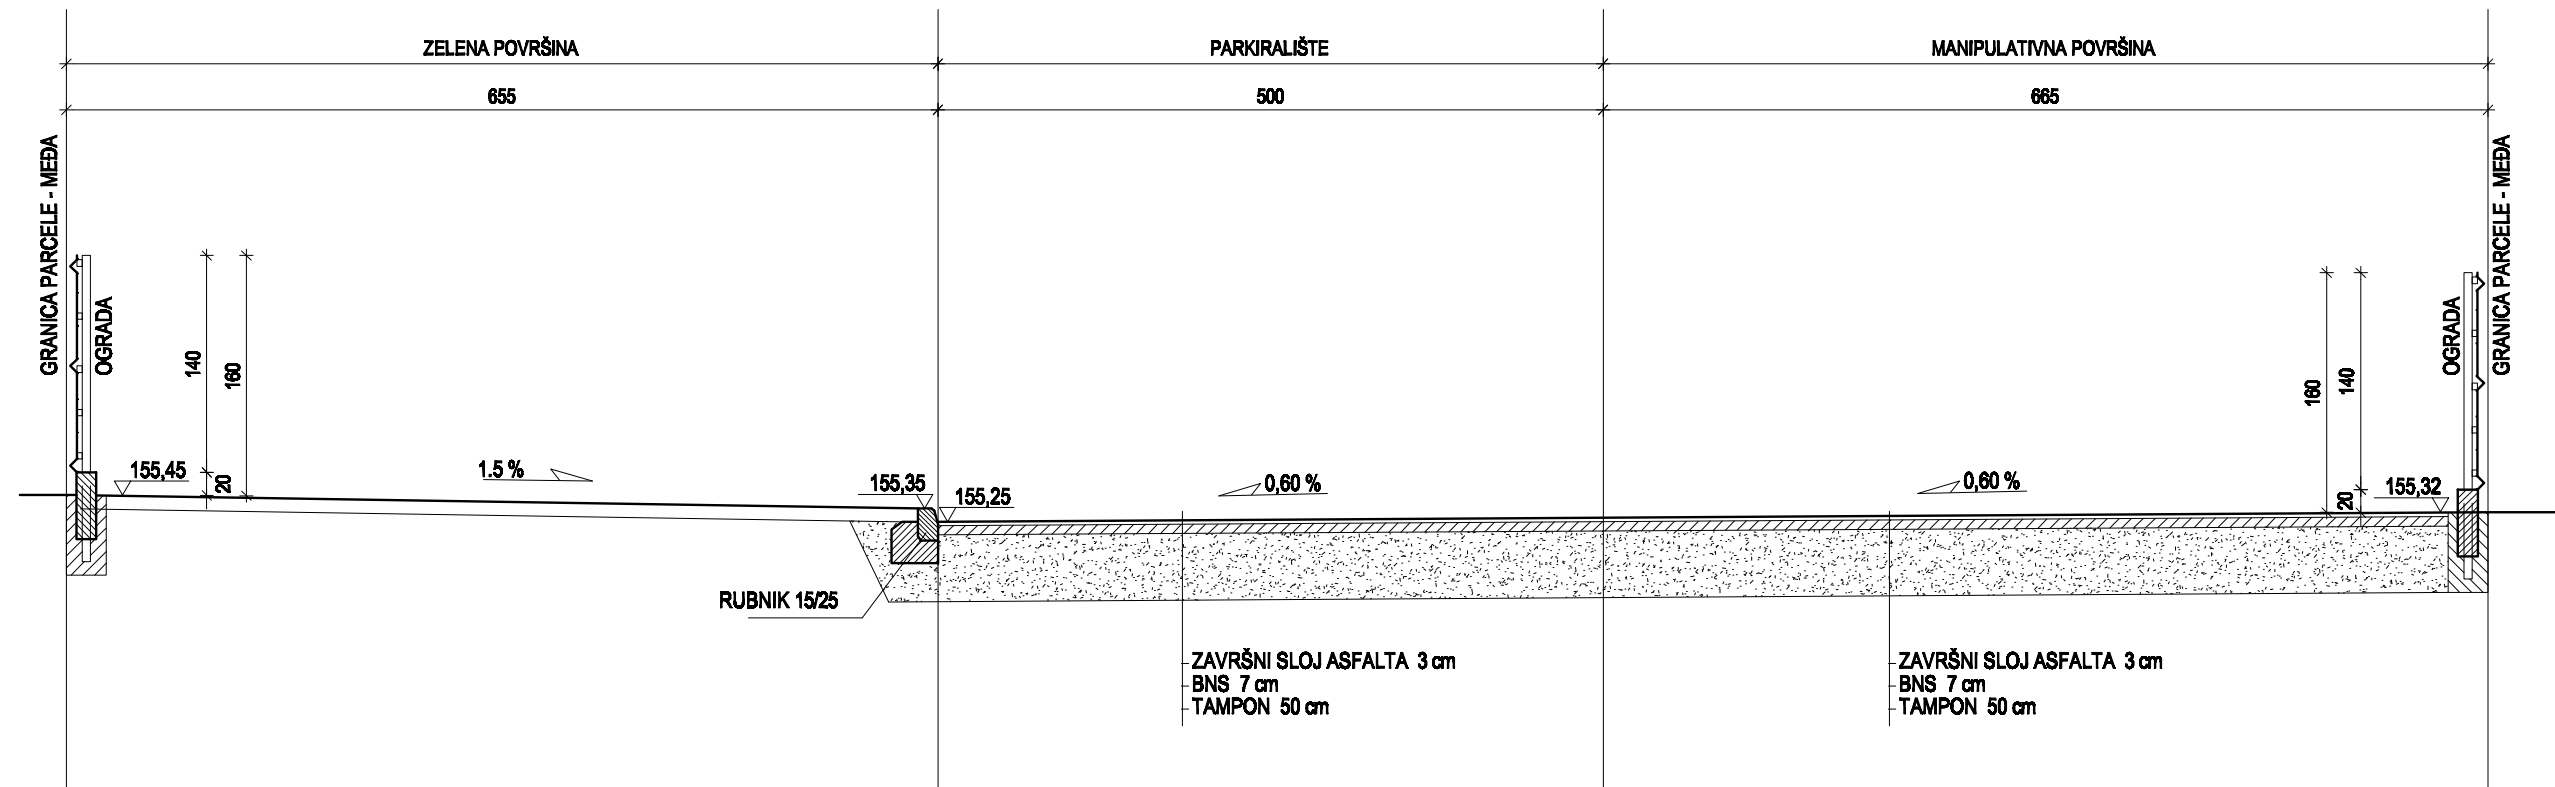

		Opće građevinsko poduzeće d.o.o. Glavna 29, 40323 Prelog tel/fax (040) 646-683	
Investitor: DRUŠTVO OSOBA S TJELESNIM INVALIDITETOM MEĐIMURSKJE ŽUPANIJE, DR. A. STARČEVIĆA 1, ČAKOVEC	Projektant: Ivan Balog, dipl. inženjera građevinarstva Ivan Balog dipl. inž. građ. Općinski inženjer građevinarstva	Br. TD 156/18	Datum: 9/2018
Građevina: ZGRADA JAVNE I DRUŠTVENE NAMJENE - "CENTAR DOSTI" U PODTURNU	Suradnik:	Mjerilo: 1:50	Zaj. ozn: OGP 156/18
Mjesto gradnje: PODTUREN	Crtao:	Broj lista: 4.02	
Faza i vrsta projekta: GLAVNI UREĐENJE OKOLIŠA			
Sadržaj: PROFIL 1 - 1			