TLOCRT KATA MJ 1:100

KANALIZACIJA

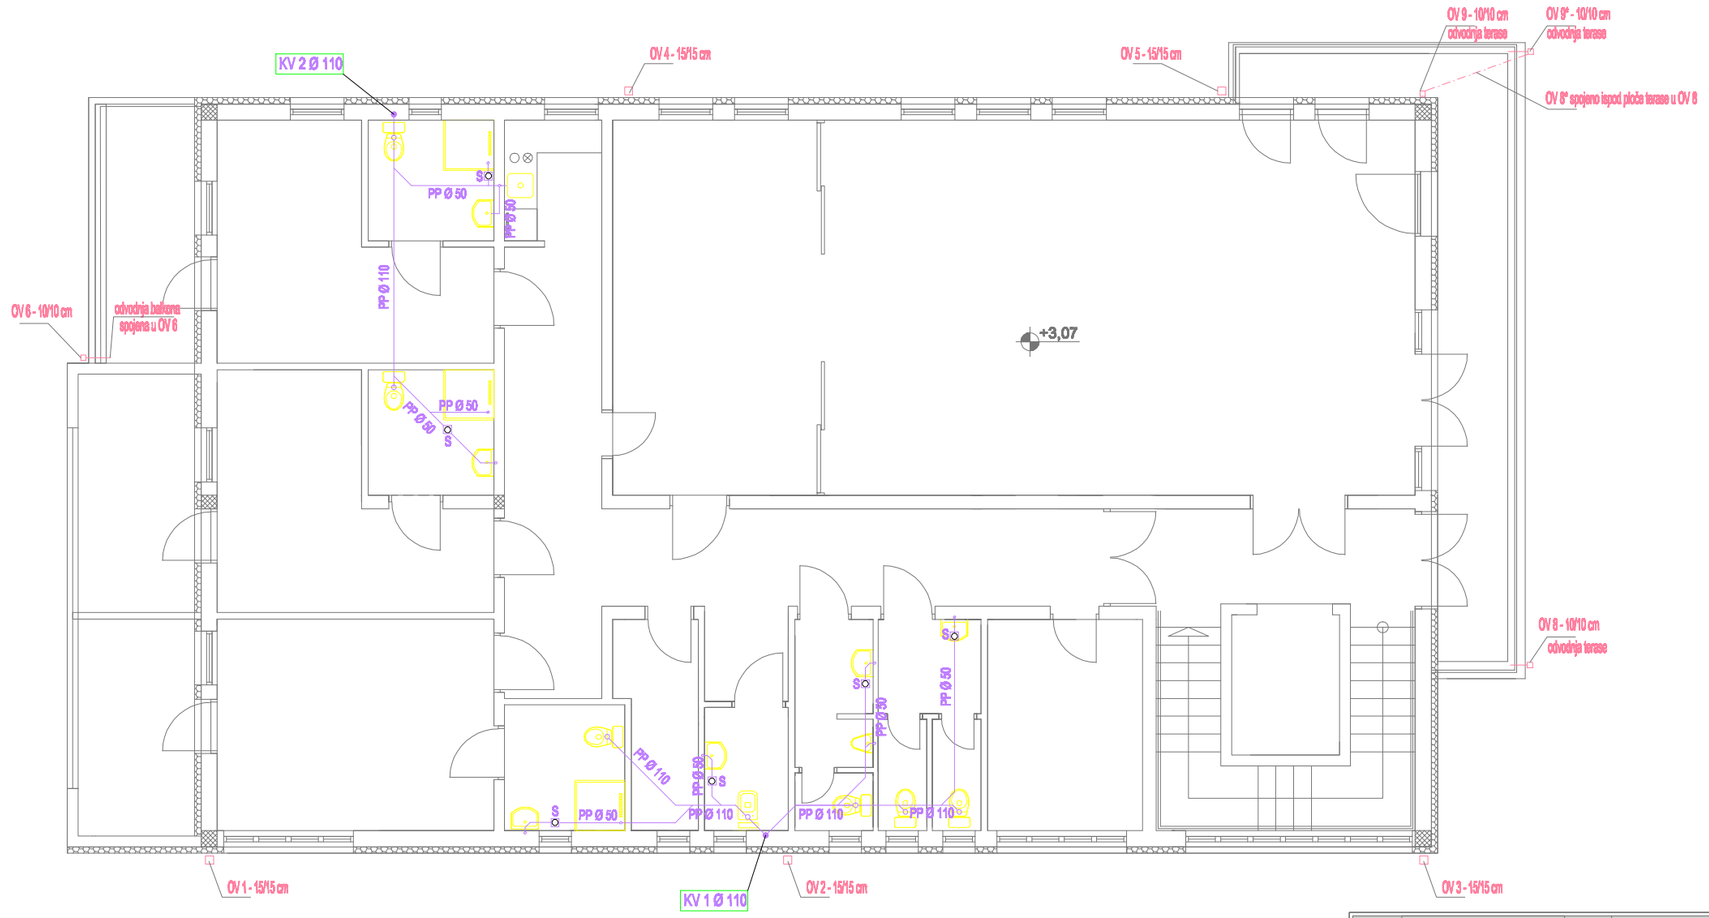

F -RO - REVIZIONO OKNO sanitarne kanalizacije
OV - OBORINSKA VERTIKALA - krovne oborinske vode
KV - KANALIZACIJSKA VERTIKALA sanitarno - fekalne kanalizacije
KP - KOTA POKLOPCA
KN - KOTA NIVELETE
KD - KOTA DNA OKNA
KU - KOTA ULJEVA
KI - KOTA IZLJEVA

Opće građevinsko poduzeće d.o.o. Glavna 29, 40323 Prelog tel/fax (040) 646-683			
Investitor: DRUŠTVO OSOBA S TJELESNIM INVALIDITETOM MEĐIMURSKE ŽUPANIJE, DR. A. STARČEVIĆA 1, ČAKOVEC	Projektant: Ivan Balog dipl. ing. građ. Ovlašteni inženjer građevinarstva	HRVATSKA KOMORA INŽENJERA GRAĐEVINARSTVA Ivan Balog G 1324	Br.TD 156/18
Građevina: ZGRADA JAVNE I DRUŠTVENE NAMJENE - "CENTAR DOSTI" U PODTURNU			Datum: 9/2018
Mjesto gradnje: PODTUREN	Suradnik:		Mjerilo: 1:100
Faza i vrsta projekta: GLAVNI HIDROINSTALACIJE	Crtao:		Zaj. ozn: OGP 156/18
Sadržaj: TLOCRT KATA - KANALIZACIJA			Broj lista: 3.07